
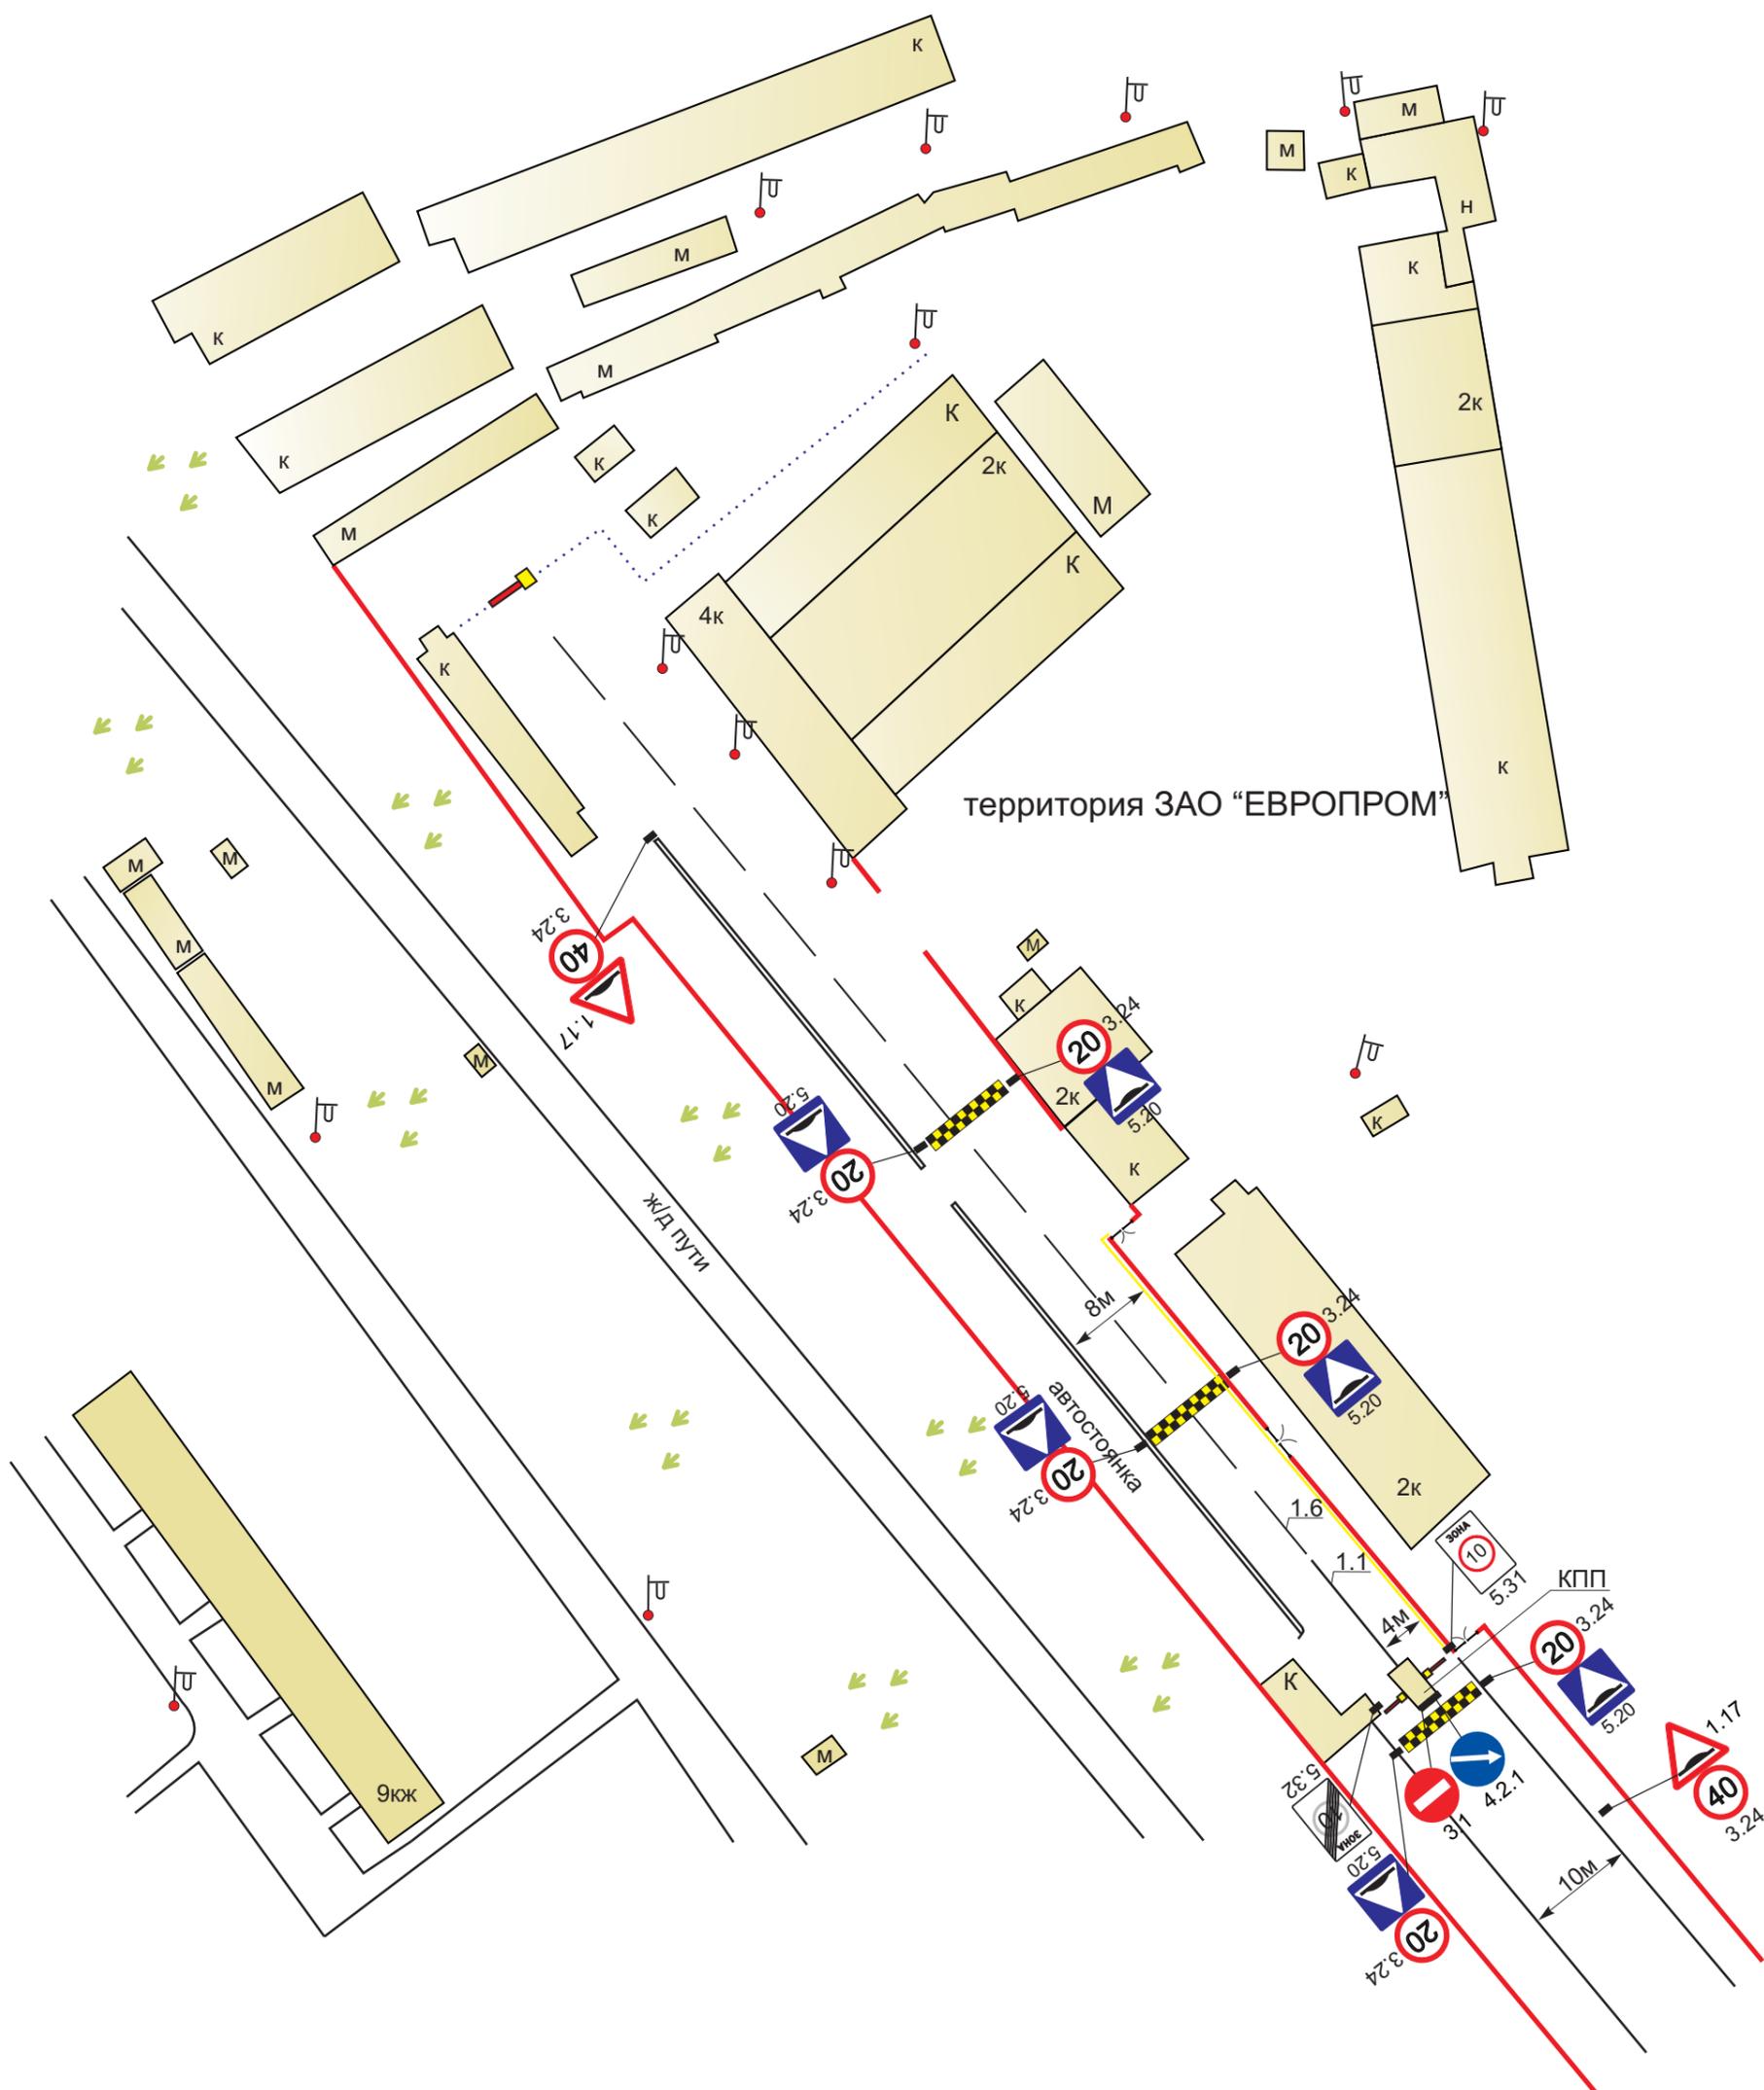


Проект организации дорожного движения на период эксплуатации въезда/выезда на территорию ЗАО "Европром", по адресу: г. Москва, 3-й Нижнелихоборский проезд, д.1а

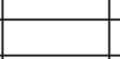

Условные обозначения:

-  - направление движения автотранспорта
-  - искусственная дорожная неровность
-  - существующие ограждения
-  - существующие здания

Руковод. ПО	Архипов	
Вед.специал.	Кириллов	
Специалист	Шилин	

ЗАКАЗЧИК: ЗАО "Европром"

ОБЪЕКТ: (Проезд № 478) г. Москва, 3-й Нижнелихоборский проезд, д. 1а

Проект организации дорожного движения на период эксплуатации въезда/выезда на территорию ЗАО "Европром", по адресу: г. Москва, 3-й Нижнелихоборский проезд, д.1а

СТАДИЯ	ЛИСТ	ЛИСТОВ
РП	1	1

1:500

soglasiyem.ru