СХЕМА организации движения на период эксплуатации Торгового-центра “Столица” по адресу: г.Москва, ЗАО, Солнцевский проспект, д.21

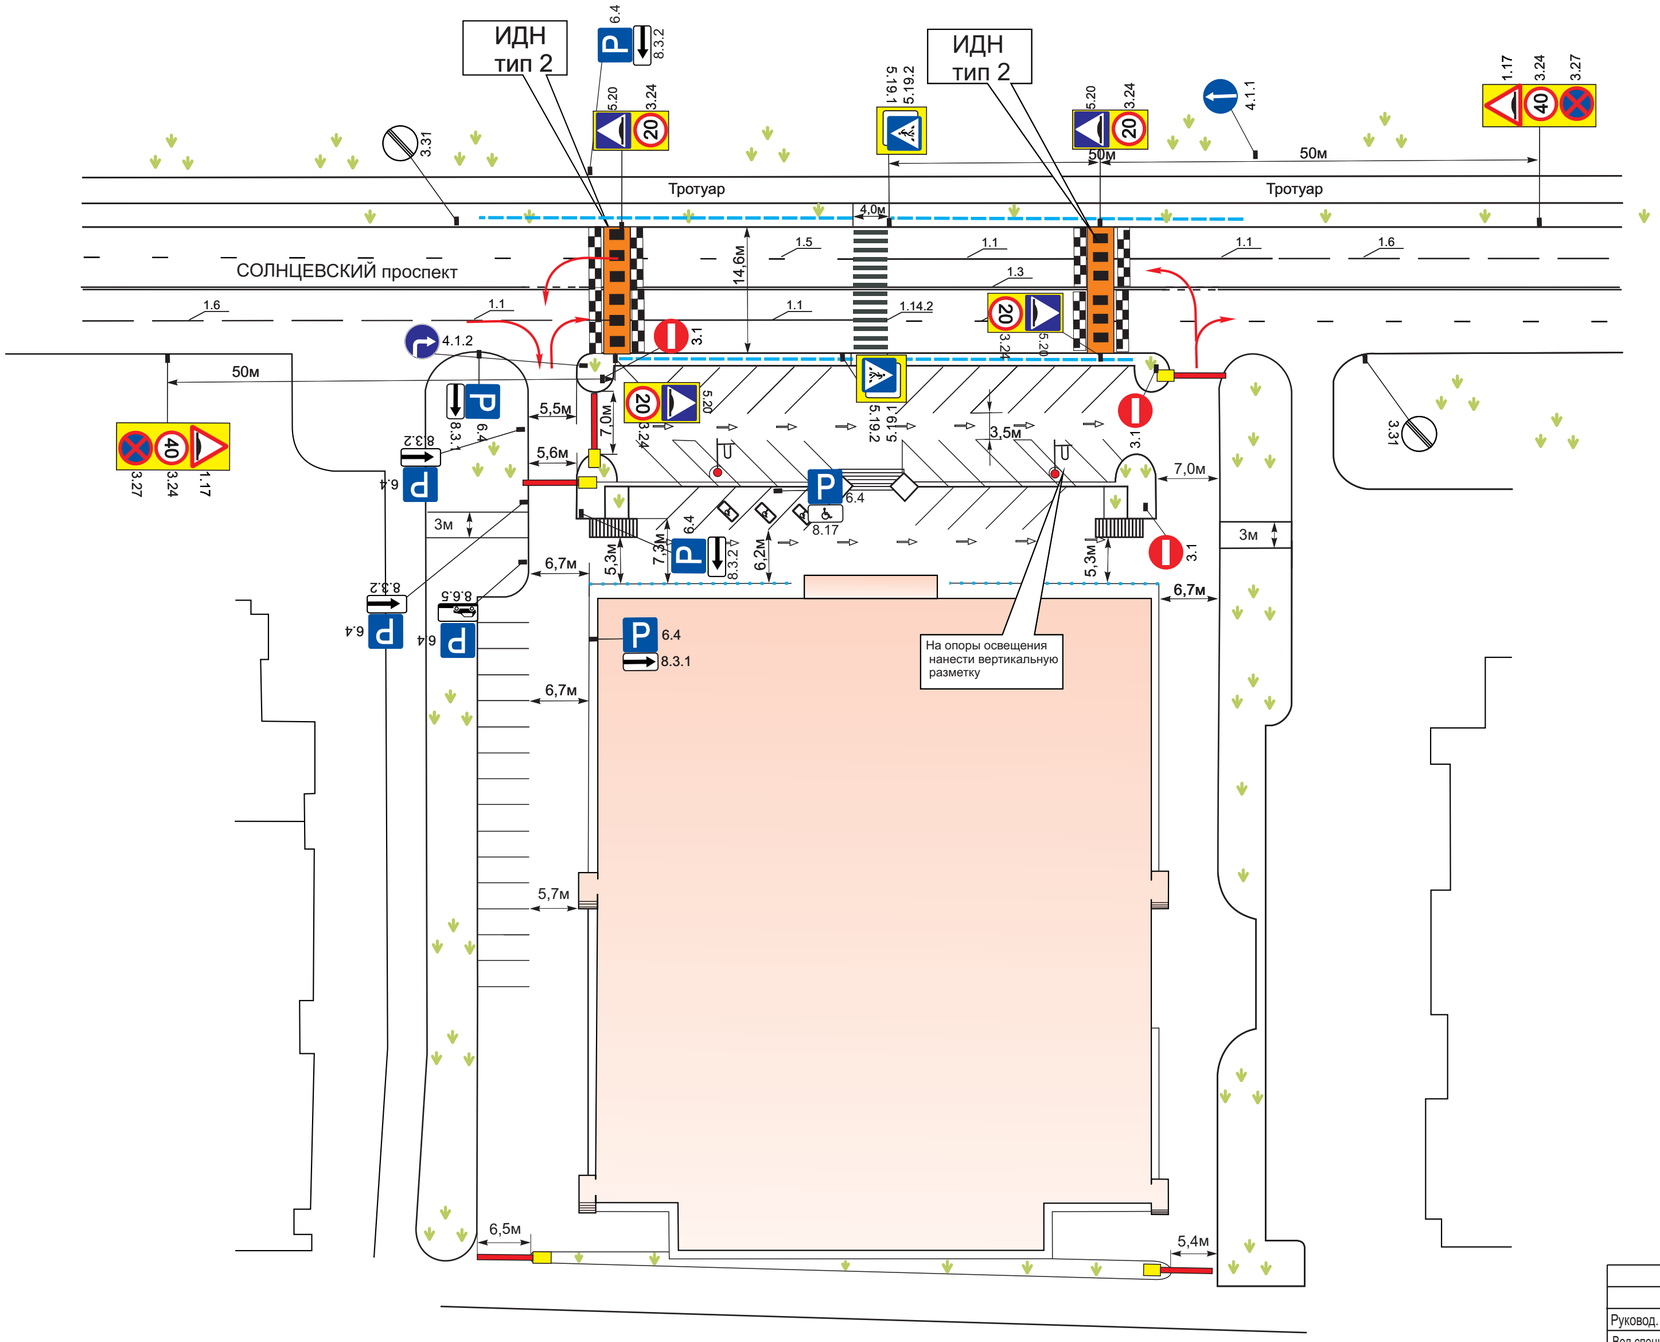

Условные обозначения:

- направление движения автотранспорта
- ограждение типа “столбики” (съемные)
- ограждение пешеходное
- искусственная дорожная неровность (тип 1)
- искусственная дорожная неровность (тип 2)
- шлагбаум
- проектируемые здания
- существующие здания
- устанавливаемые на стойки знаки (6.4)
- устанавливаемые на стойки знаки (на светоотражающем фоне) (5.19.2)
- места для инвалидов

Размеры стояночных мест

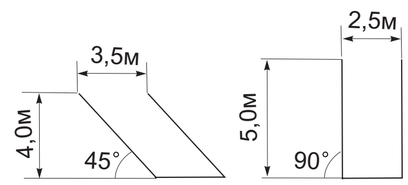

Руковод. ПО	Архипов		
Вед.специал.	Кириллов		
Специалист	Воронцов		

ЗАКАЗЧИК:

ОБЪЕКТ: г.Москва, ЗАО, Солнцевский проспект, д.21

Проект организации движения на период эксплуатации Торгового-центра “Столица”	стадия	лист	листов
	РП		
Схема ОДД на период эксплуатации	*www.soglasyem.ru*		