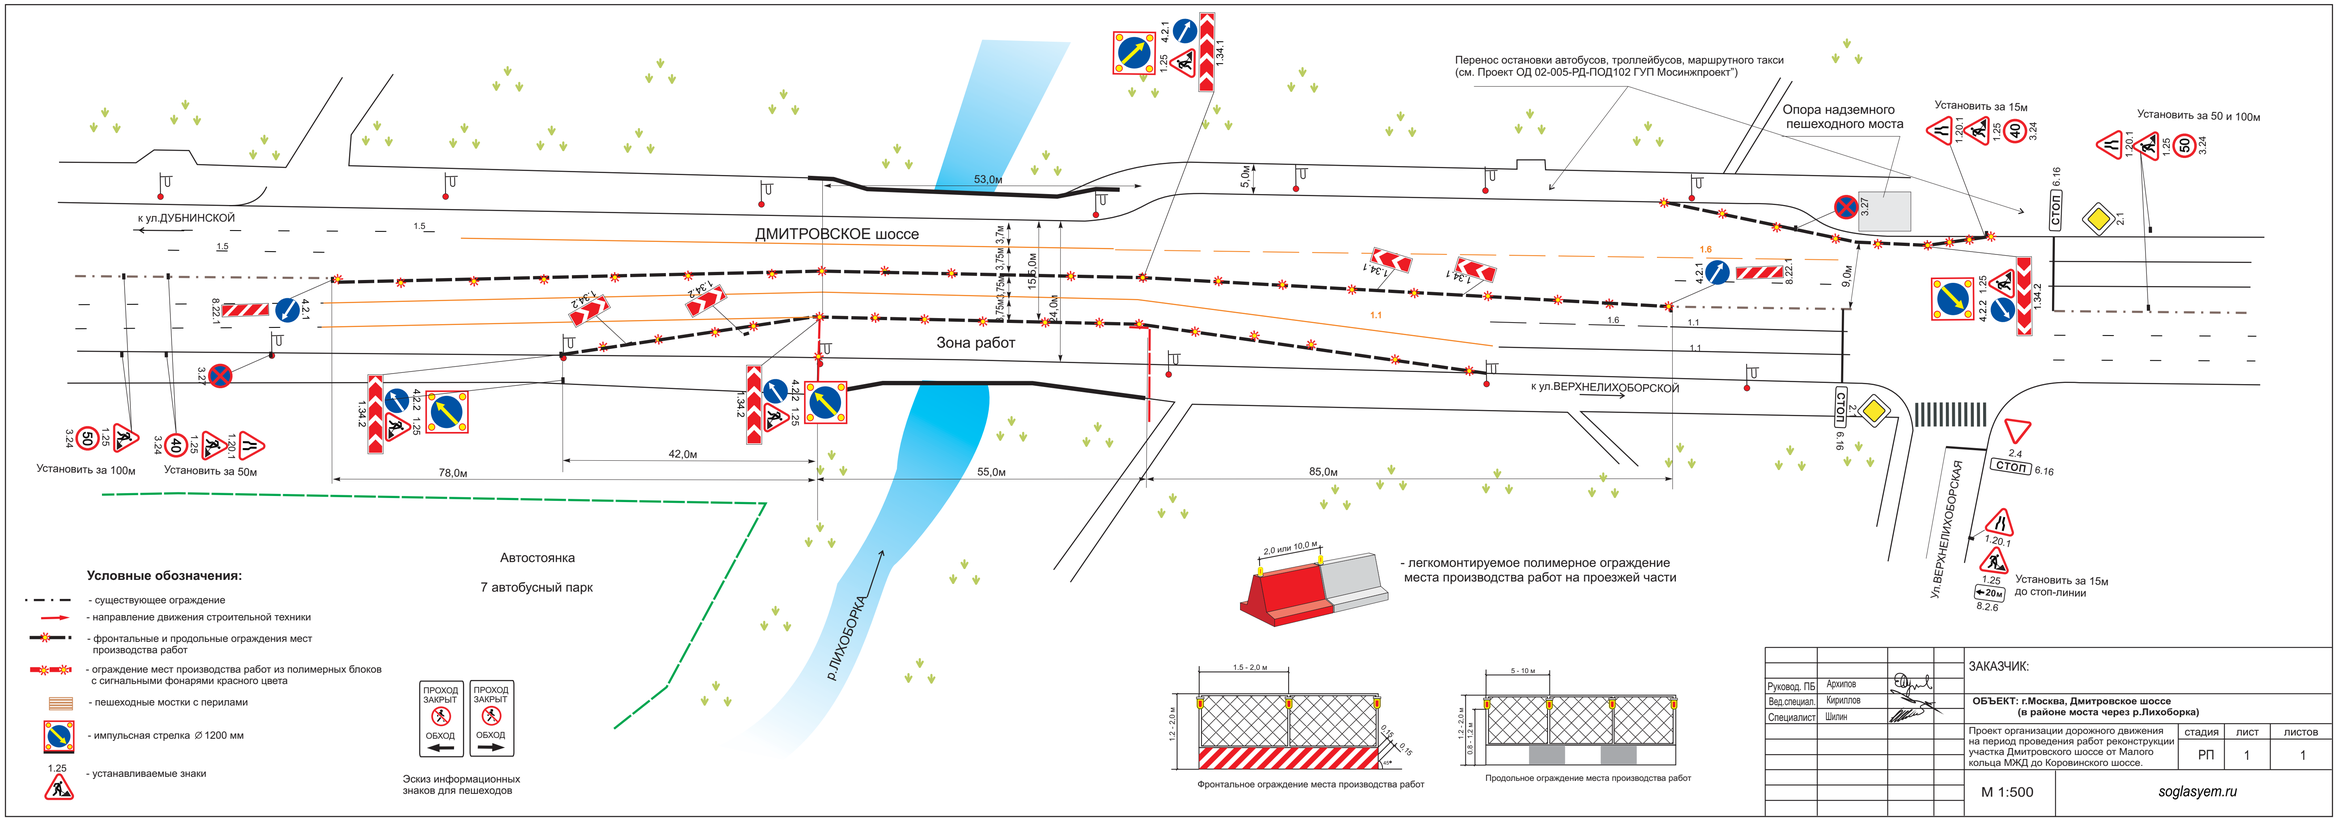

Руковод. ПБ	Архипов		
Вед.специал.	Кириллов		
Специалист	Шипин		

ЗАКАЗЧИК:

ОБЪЕКТ: г.Москва, Дмитровское шоссе (в районе моста через р.Лихоборка)

Проект организации дорожного движения на период проведения работ реконструкции участка Дмитровского шоссе от Малого кольца МЖД до Коровинского шоссе.

стадия	лист	листов
РП	1	1

М 1:500

soglasyem.ru