
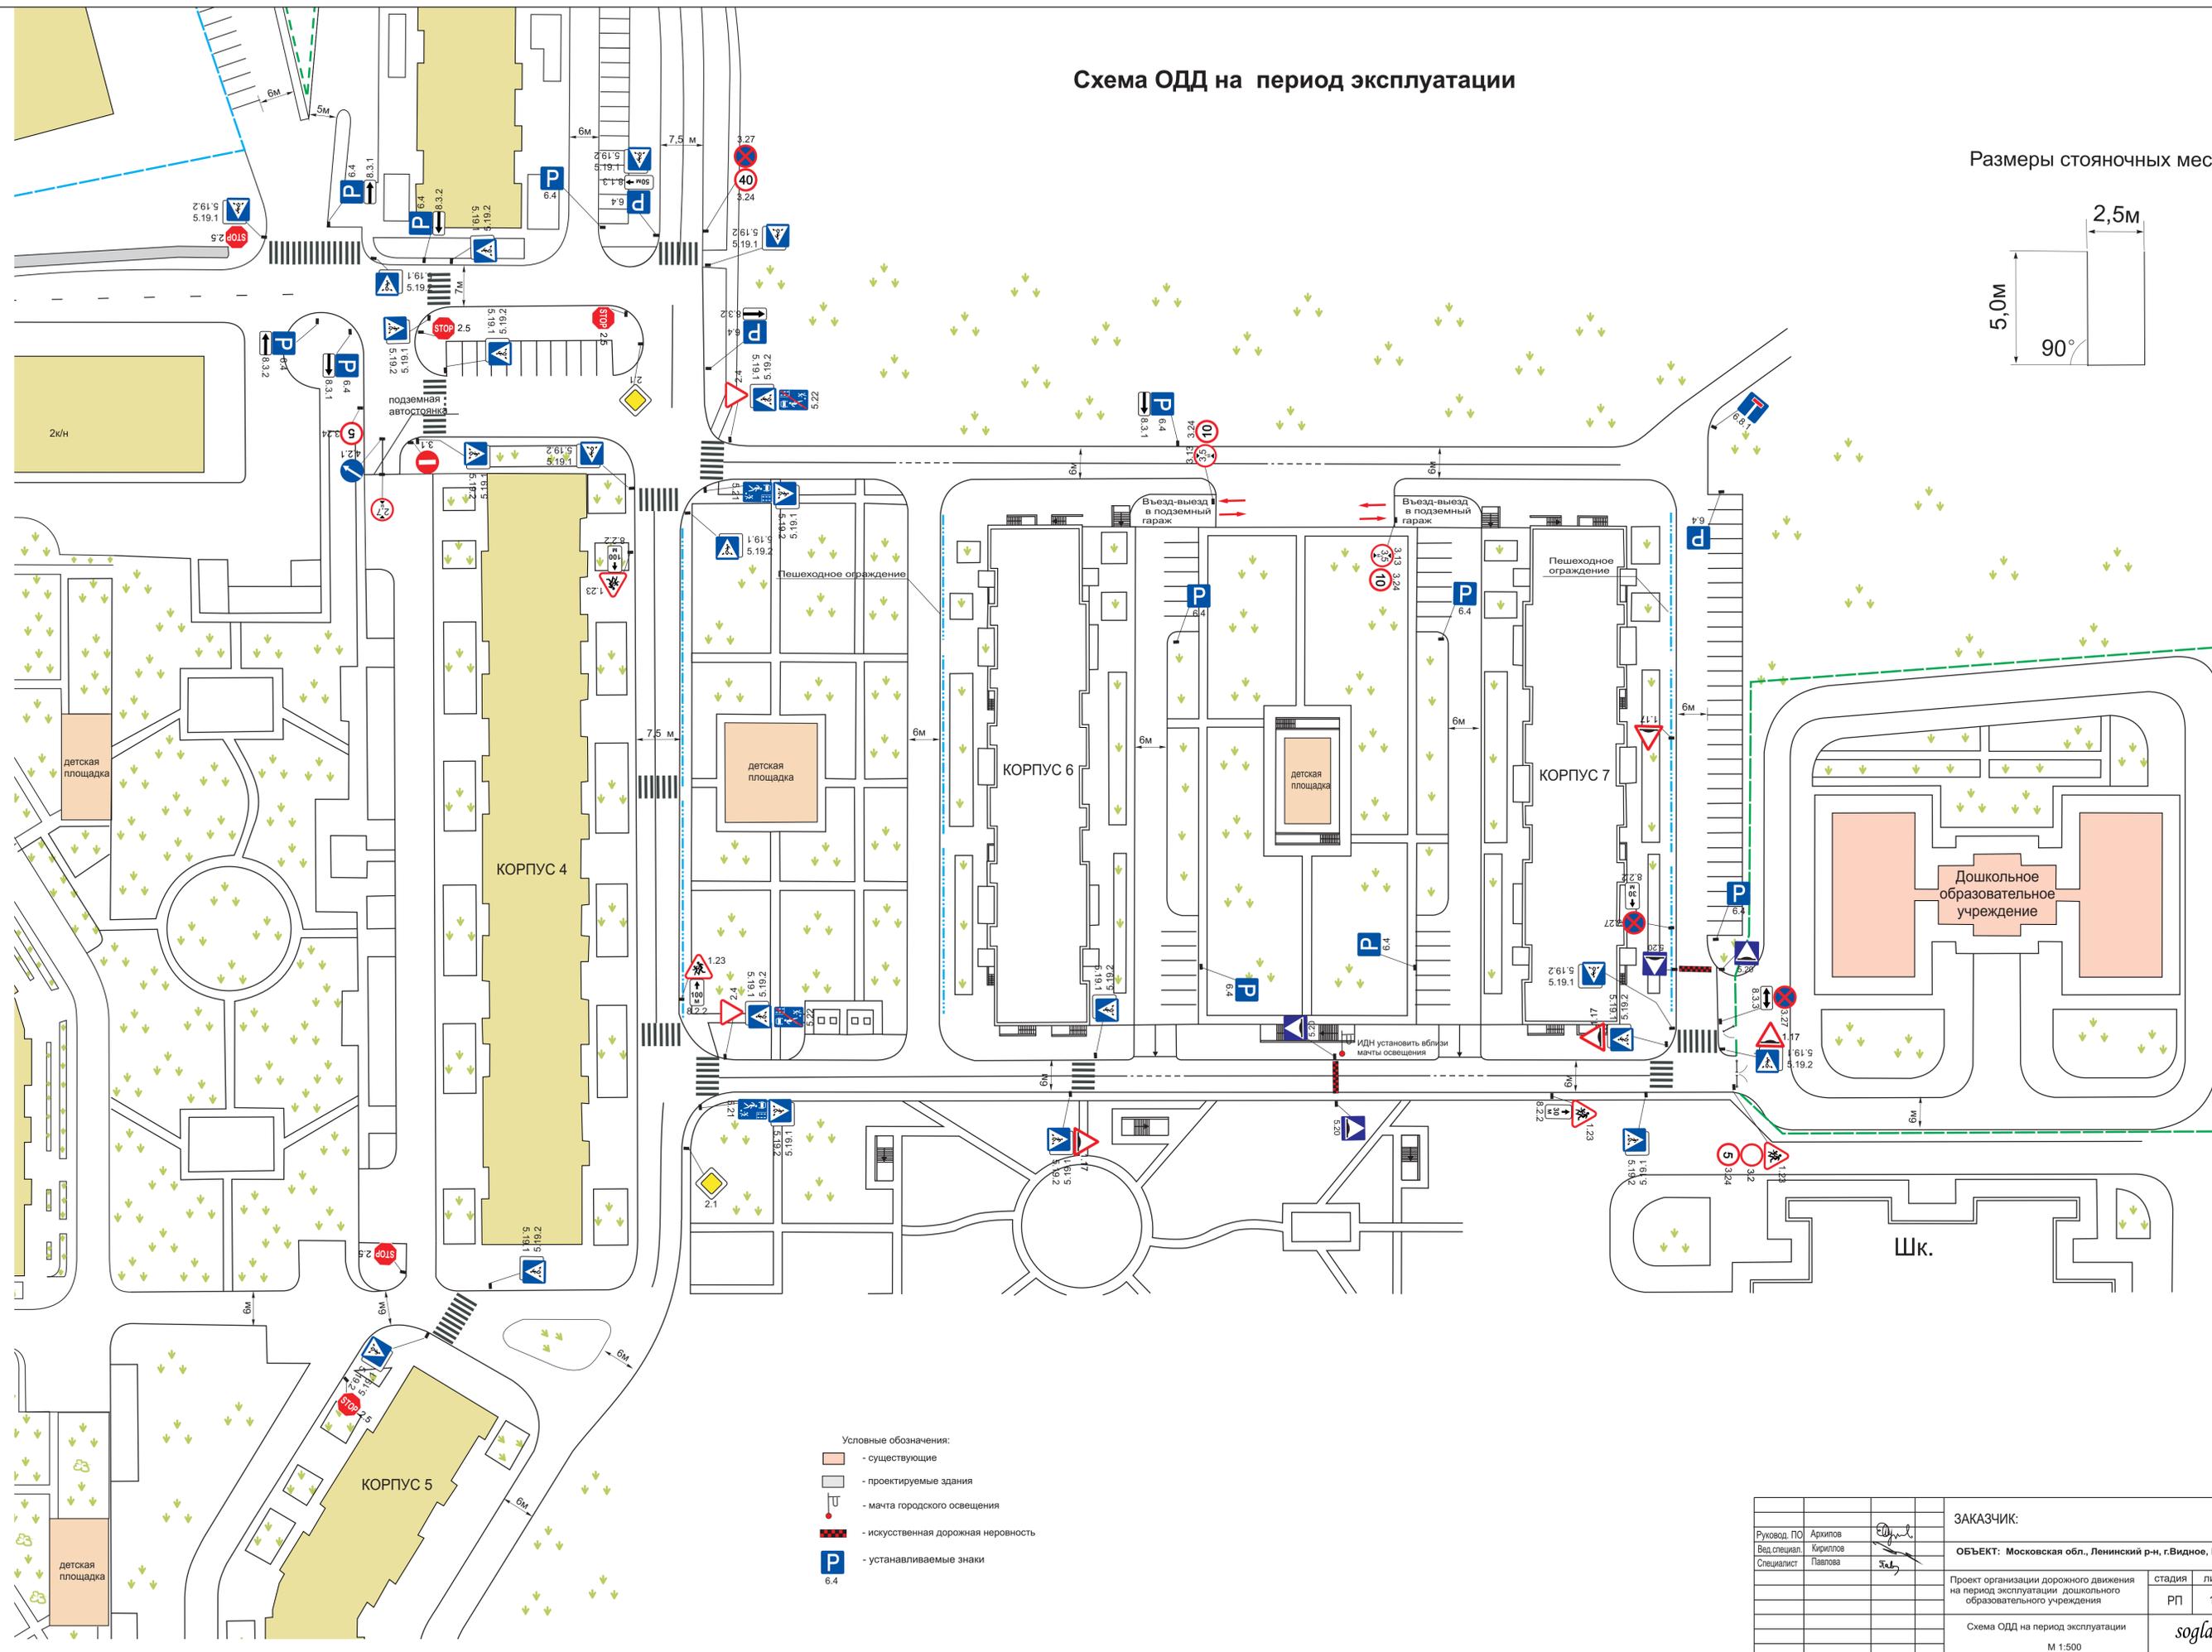


# Схема ОДД на период эксплуатации

Размеры стояночных мест

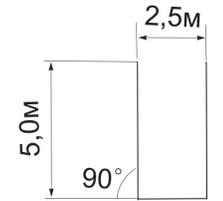

- Условные обозначения:
- существующие
  - проектируемые здания
  - мачта городского освещения
  - искусственная дорожная неровность
  - P 6.4 - устанавливаемые знаки

			ЗАКАЗЧИК:
Руковод. ПО	Архипов		ОБЪЕКТ: Московская обл., Ленинский р-н, г.Видное, Мкр.6.
Вед. специал.	Кириллов		Проект организации дорожного движения на период эксплуатации дошкольного образовательного учреждения
Специалист	Павлова		Схема ОДД на период эксплуатации
			М 1:500
			СТАДИЯ ЛИСТ ЛИСТОВ
			РП 1 1
			soglasym.ru