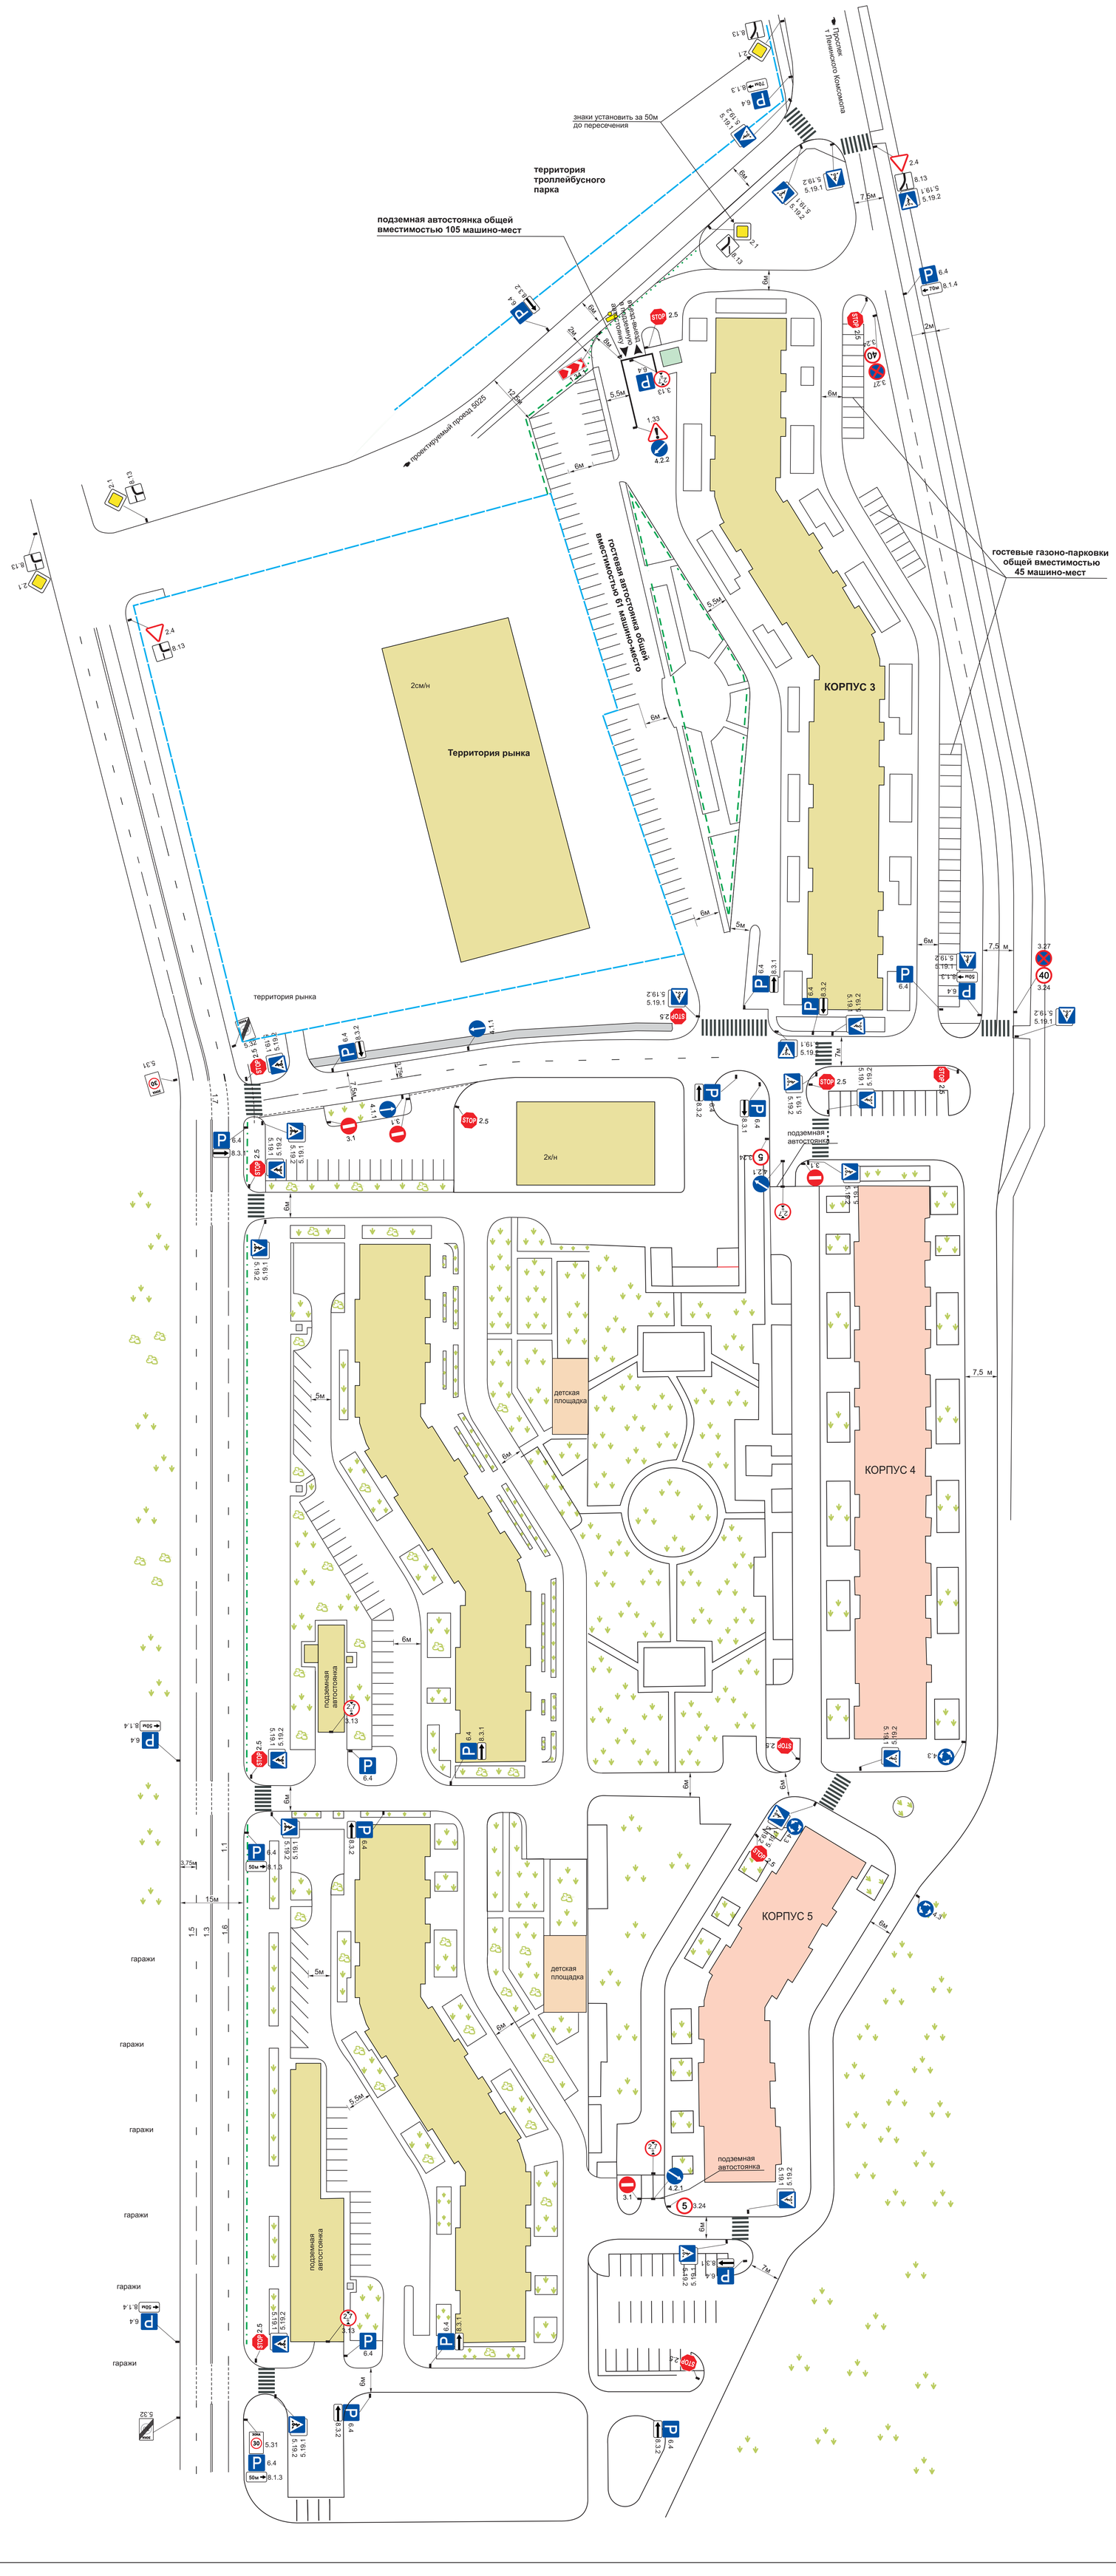

Размеры стояночных мест

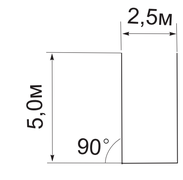

Руковод. ПО	Архипов		ЗАКАЗЧИК:
Вед.специал.	Кириллов		
Специалист	Павлова		ОБЪЕКТ: Московская обл., Ленинский р-н, г.Видное, Мкр.6.

Проект организации дорожного движения на период эксплуатации жилого дома с подземной автостоянкой КОРПУС №3	стадия	лист	листов
	РП	1	1
Схема ОДД на период эксплуатации объекта	soglasyem.ru		
М 1:500			