


СХЕМА ОДД на период прокладки инженерных сетей для объекта по адресу: г.Москва, ЮЗАО, ул. Ратная, д.8, корп.4

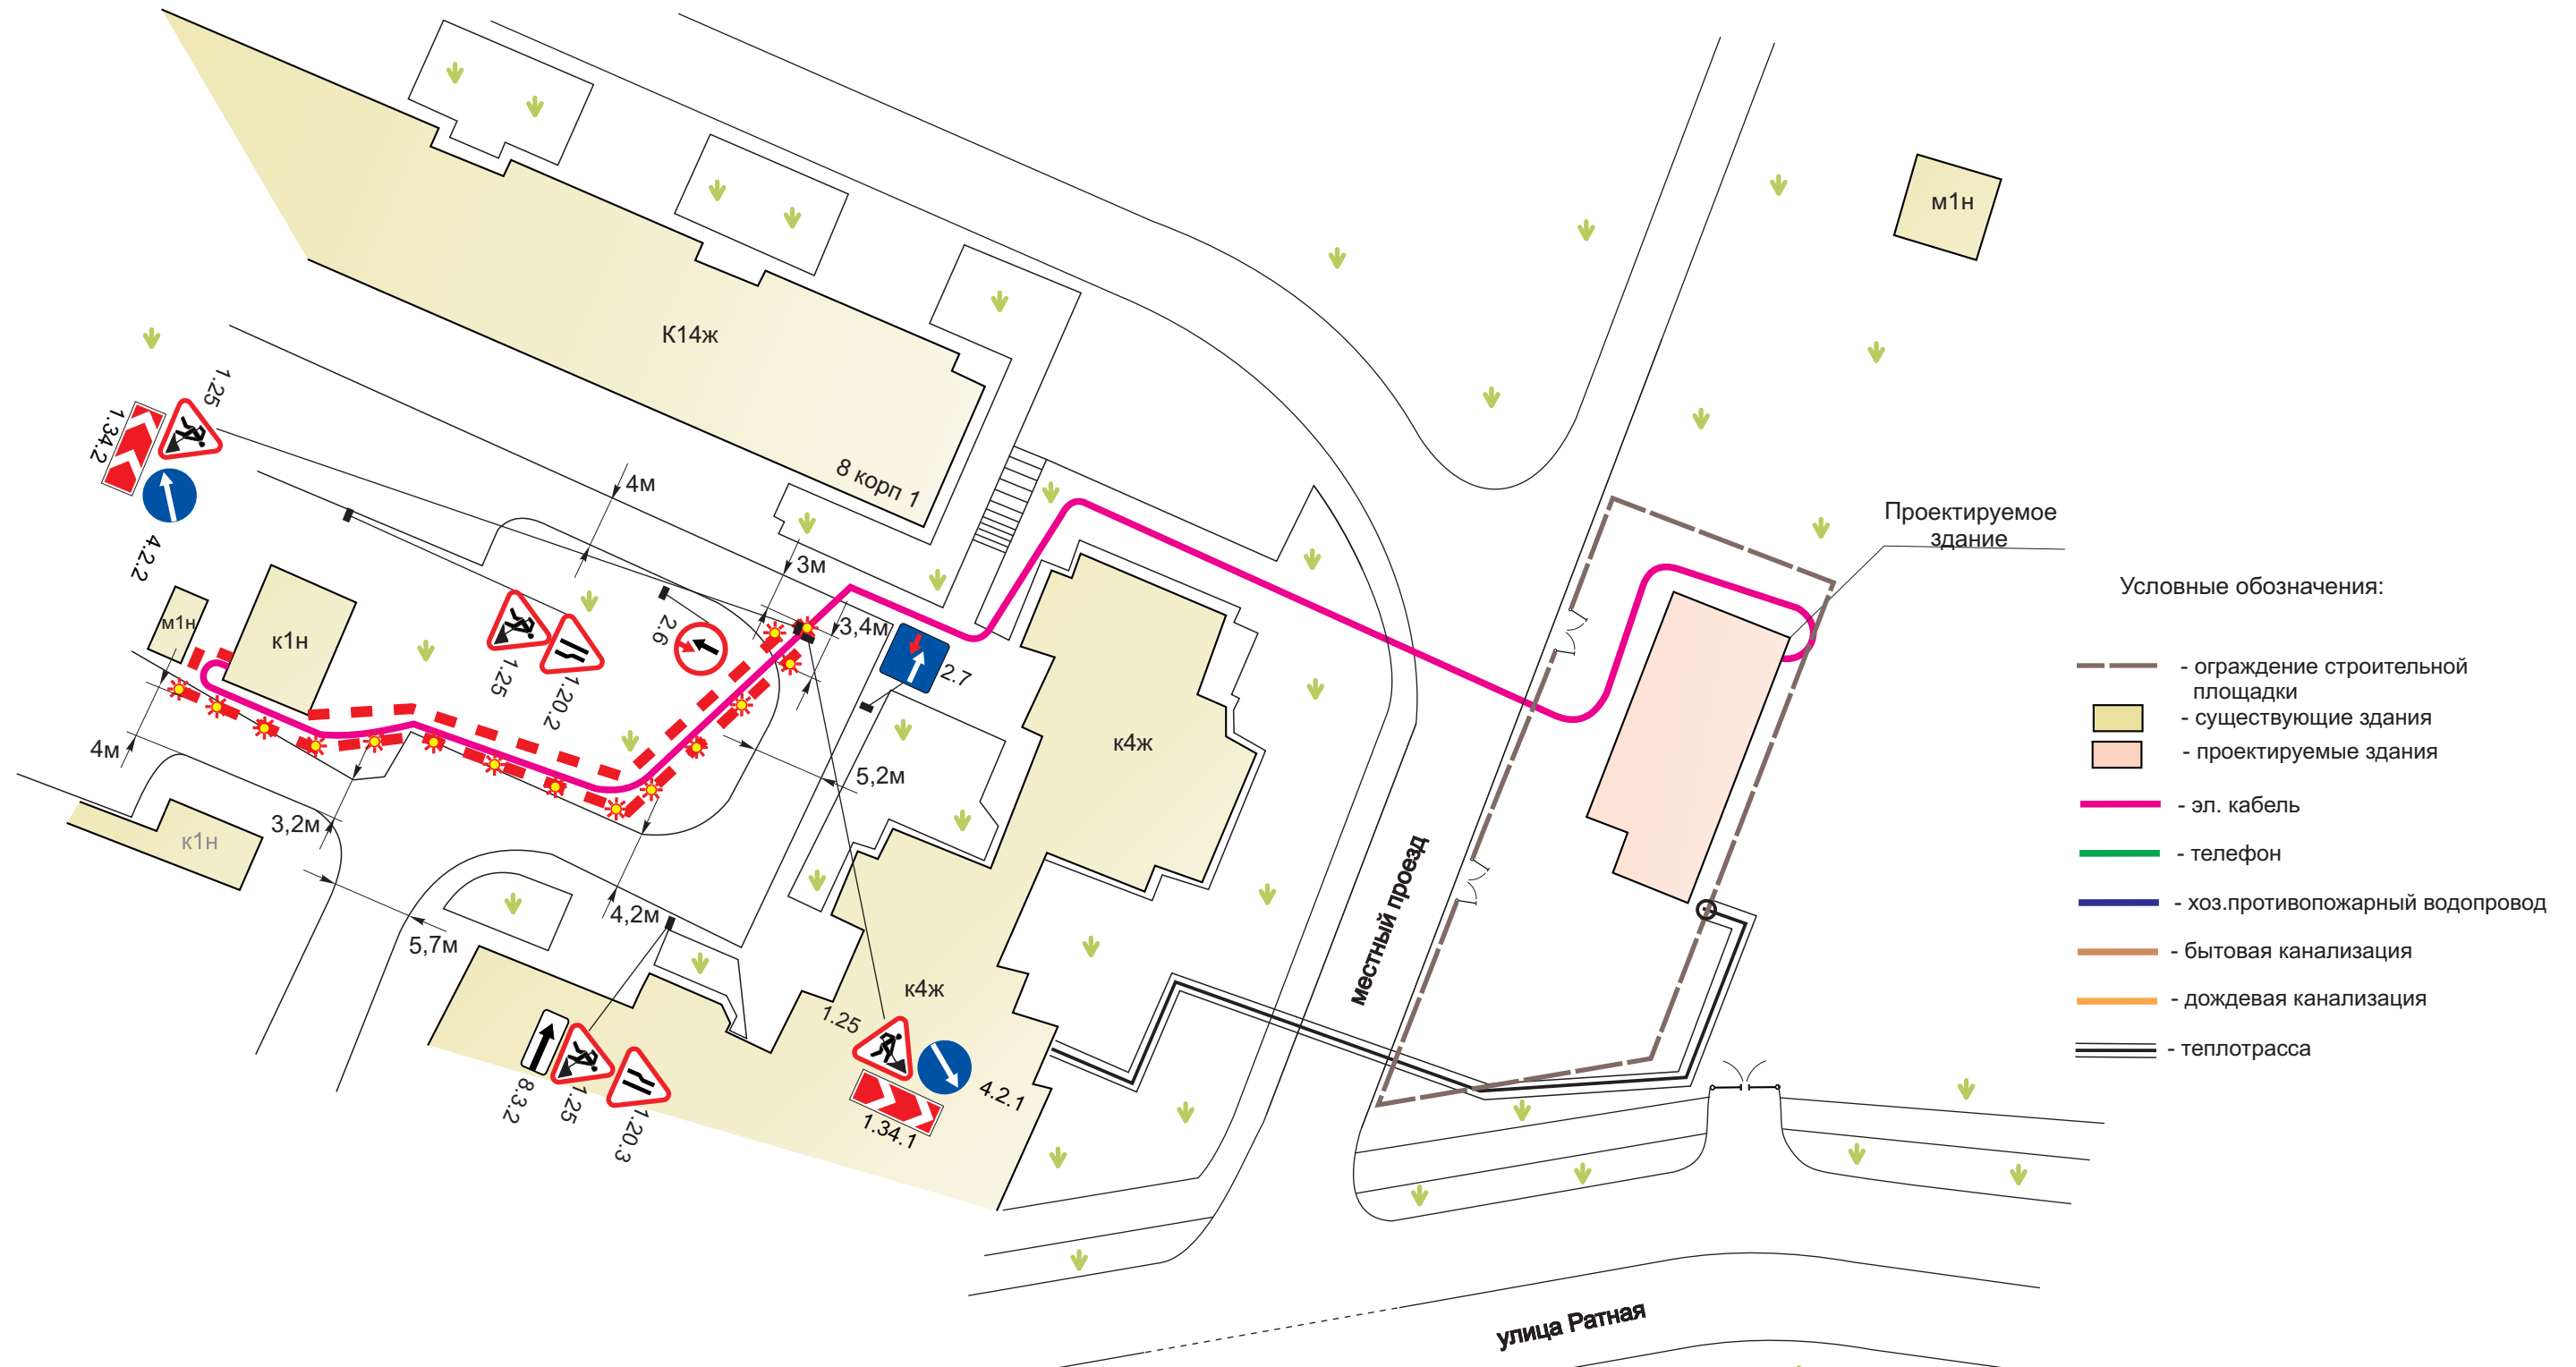

				ЗАКАЗЧИК:		
Руковод. ПО	Архипов			ОБЪЕКТ: г.Москва, ЮЗАО, ул. Ратная, д.8, корп.4.		
Вед.специал.	Кириллов			стадия	ЛИСТ	ЛИСТОВ
Специалист	Воронцов			РП		
				Проект организации дорожного движения на период прокладки инженерных коммуникаций по адресу: г. Москва, ЮЗАО, ул. Ратная, д.8, корп.4.		
				Схема ОДД на период прокладки инженерных коммуникаций.		
				M1:500		
				www.soglasym.ru		