


# СХЕМА ОДП на период прокладки инженерных сетей для объекта по адресу: г.Москва, Ю3АО, ул. Патная, д.8, корп.4

Для прохода пешеходов  
оставить не менее 1,5м

- Условные обозначения:
- оранжевое строенной площадки
  - существующие здания
  - проектируемые здания
  - эл. кабель
  - телефон
  - хоз.противопожарный водопровод
  - бытовая канализация
  - дождевая канализация
  - теплотрасса
  - временная дорога
  - временная пешеходная дорожка

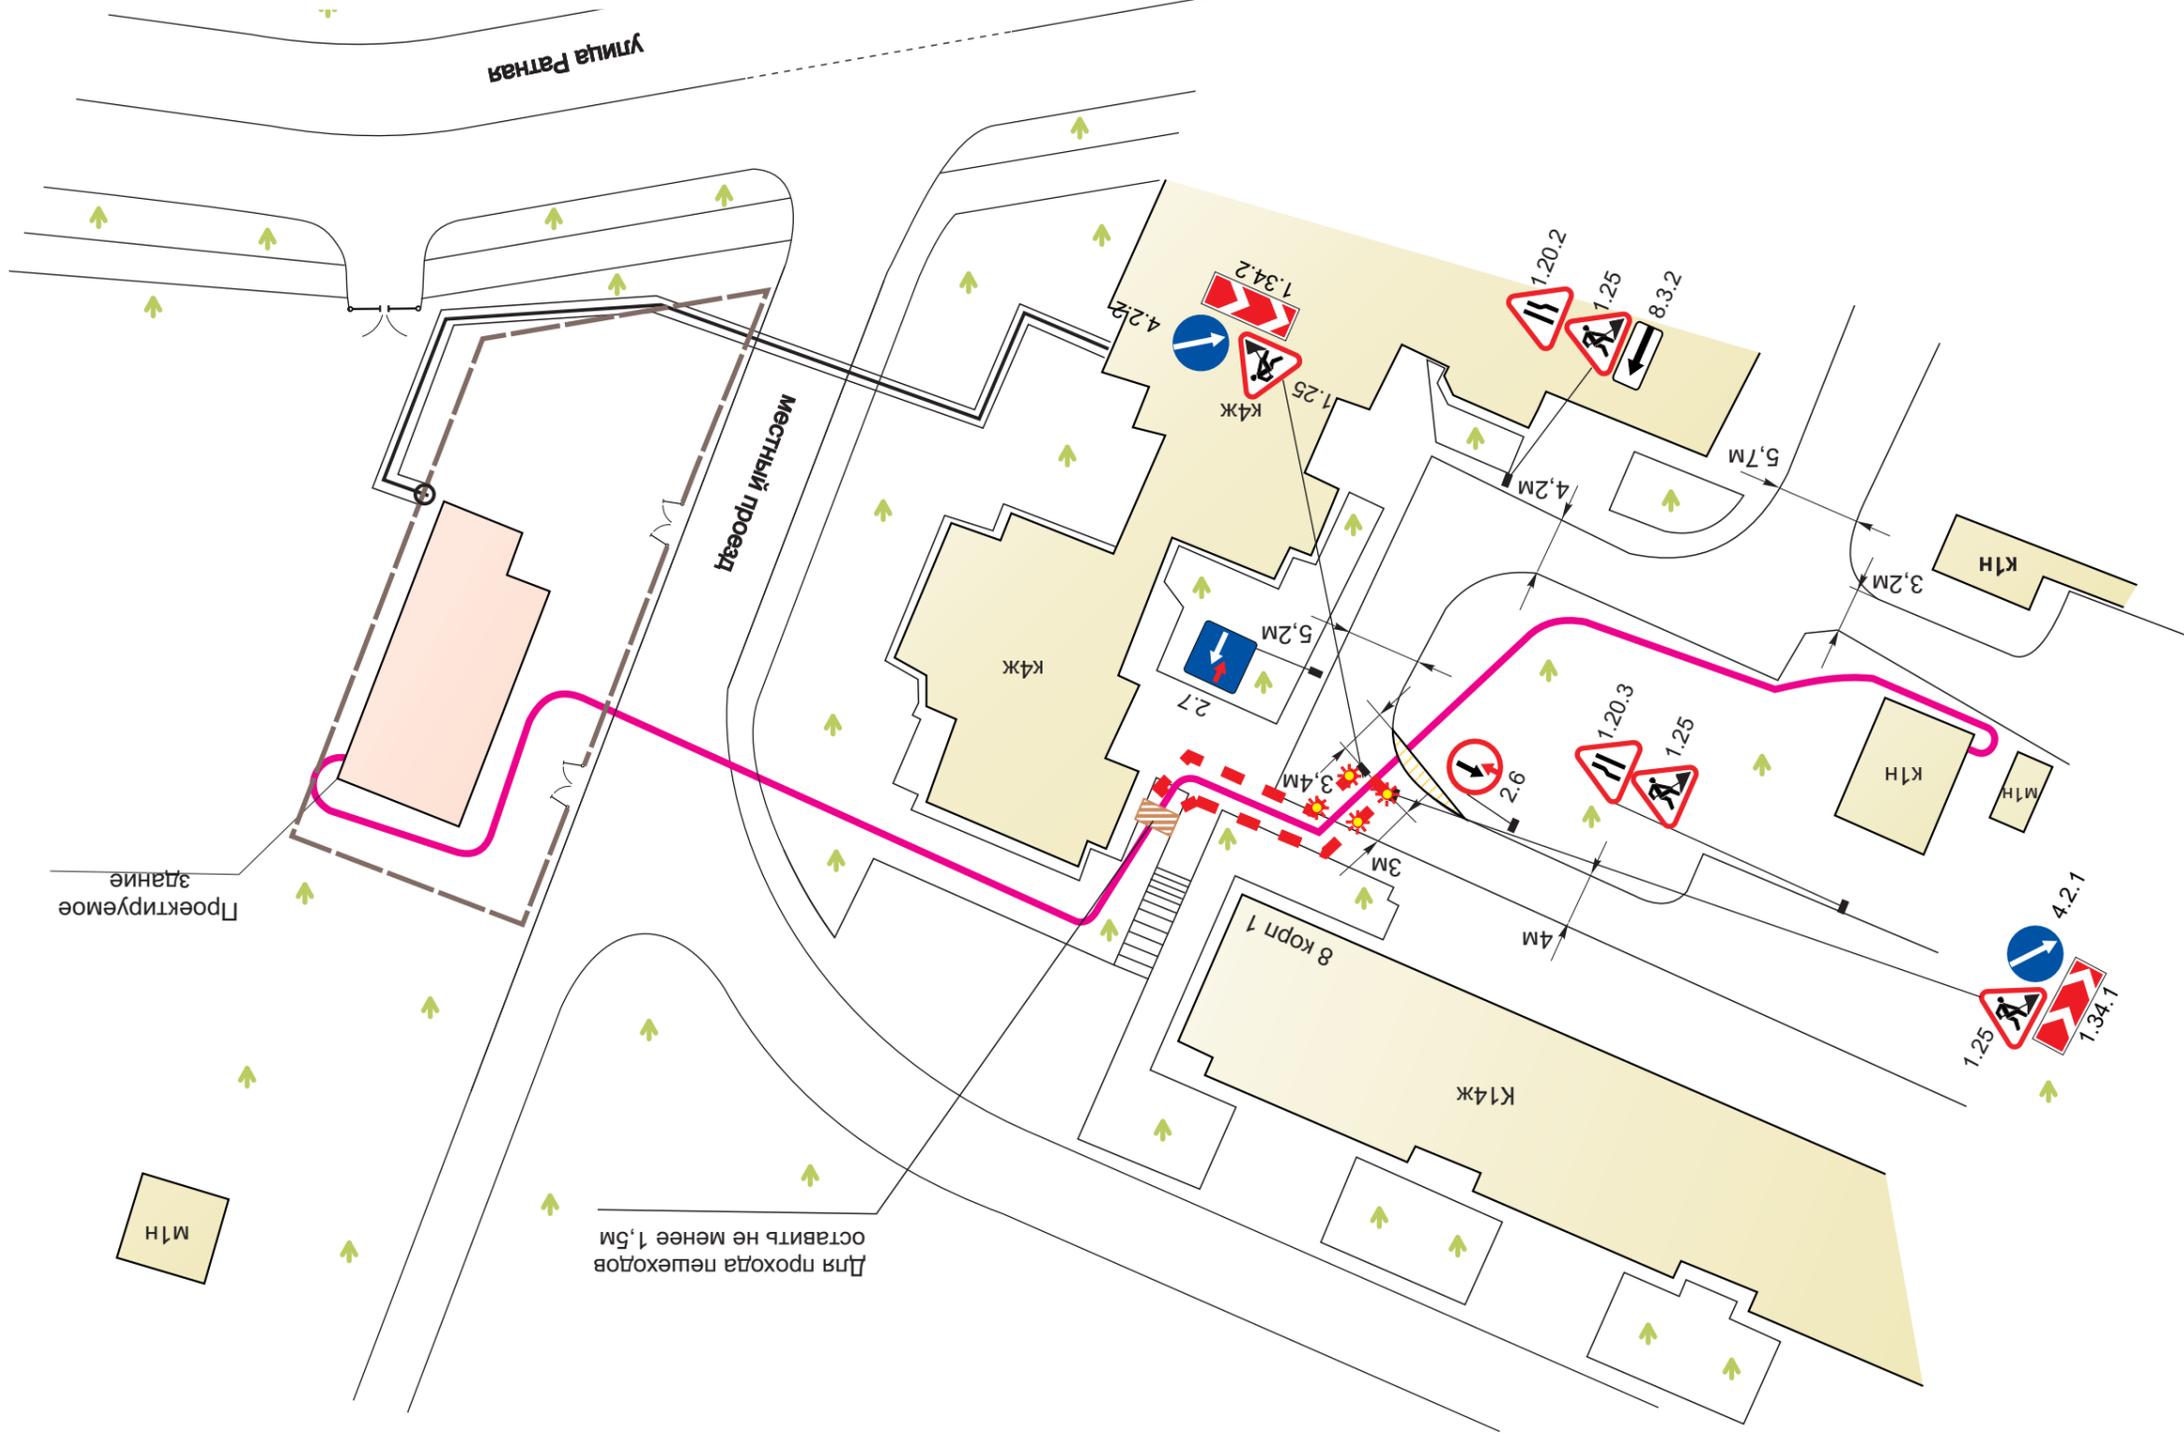

СТАДИЯ		ЛИСТ		ЛИСТОВ	
П1					
Проект организации дорожного движения на период прокладки инженерных коммуникаций по адресу: г. Москва, Ю3АО, ул. Патная, д.8, корп.4.					
Схема ОДП на период прокладки инженерных коммуникаций. М1:500					
www.soglasuem.ru					

ЗАКАЗЧИК:

Руковод. ПО  
Архинов

Вед. специал.  
Кириллов

Специалист  
Коваль

ОБЪЕКТ: г. Москва, Ю3АО, ул. Патная, д.8, корп.4.