


# СХЕМА ОДД на период прокладки инженерных сетей для объекта по адресу: г.Москва, ЮЗАО, ул. Ратная, д.8, корп.4

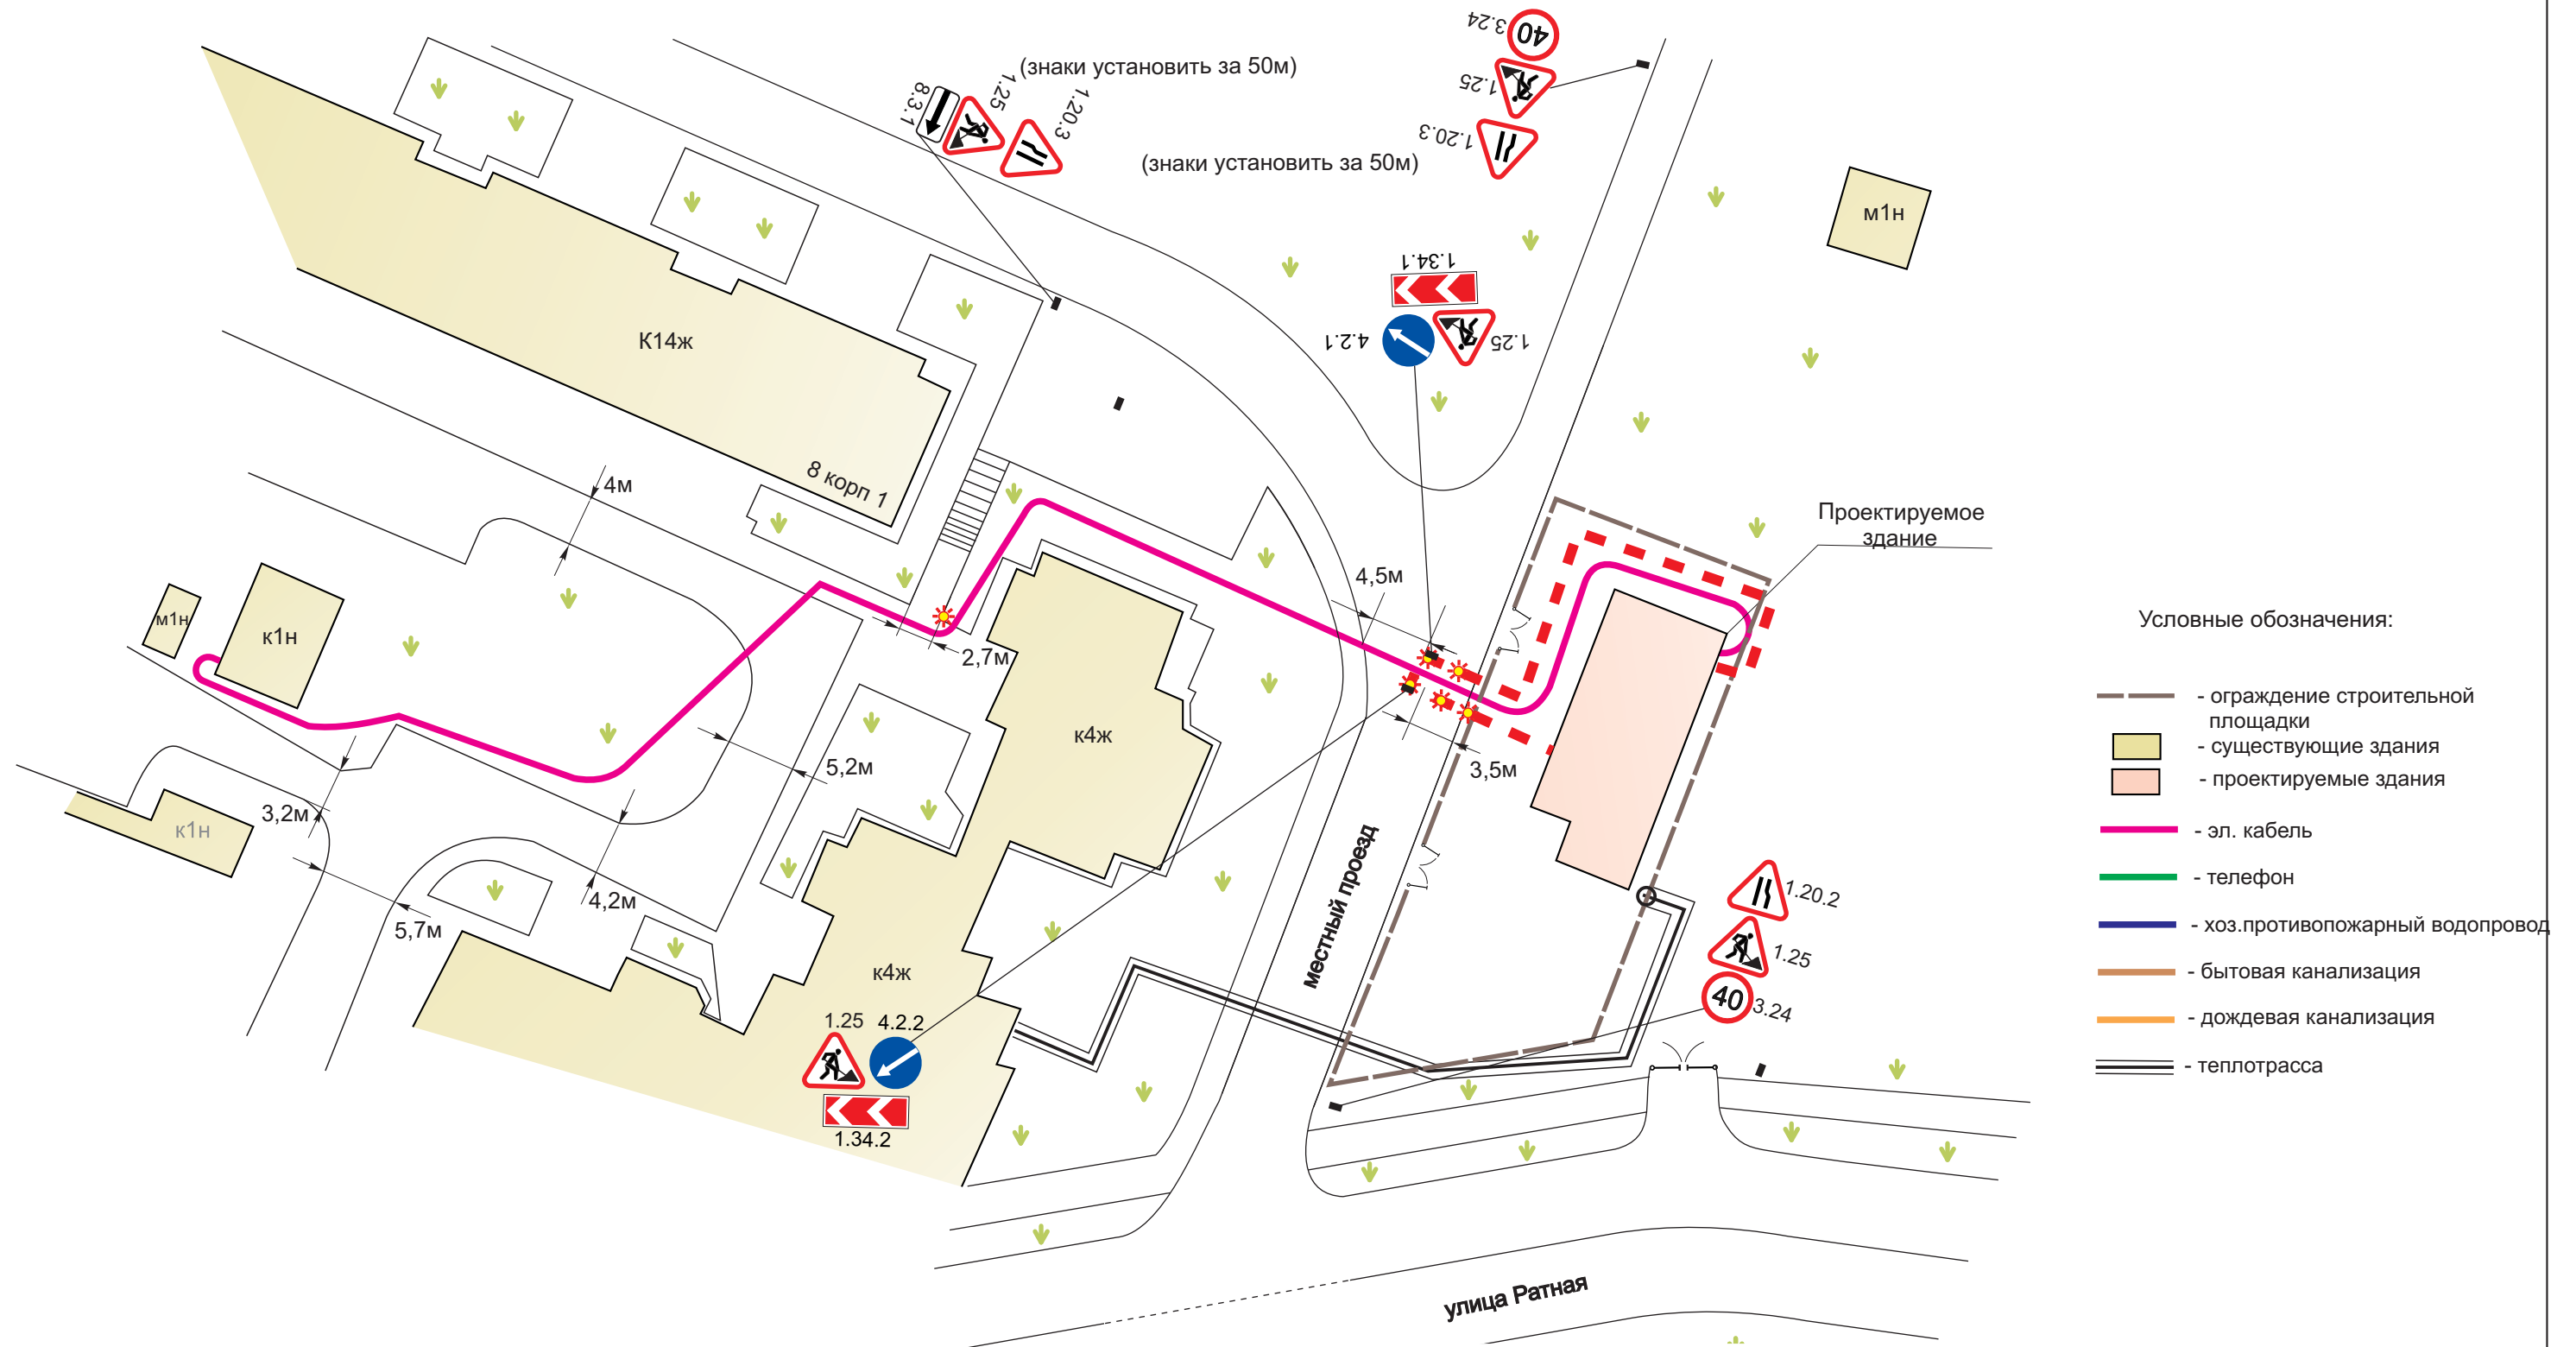

Руковод. ПО	Архипов			ЗАКАЗЧИК:		
Вед.специал.	Кириллов			ОБЪЕКТ: г.Москва, ЮЗАО, ул. Ратная, д.8, корп.4.		
Специалист	Воронцов			Проект организации дорожного движения на период прокладки инженерных коммуникаций по адресу: г. Москва, ЮЗАО, ул. Ратная, д.8, корп.4.	стадия	ЛИСТ
				РП		
Схема ОДД на период прокладки инженерных коммуникаций.				www.soglasym.ru		
M1:500						