


СХЕМА ОДП на период прокладки инженерных сетей для объекта по адресу: г.Москва, ЮЗАО, ул. Патная, д.8, корп.4

- Условные обозначения:
- ограждение строительной площадки
 - существующие здания
 - проектируемые здания
 - эл. кабель
 - телефон
 - хоз.противопожарный водопровод
 - бытовая канализация
 - дождевая канализация
 - теплотрасса
 - временная дорога
 - временная пешеходная дорожка

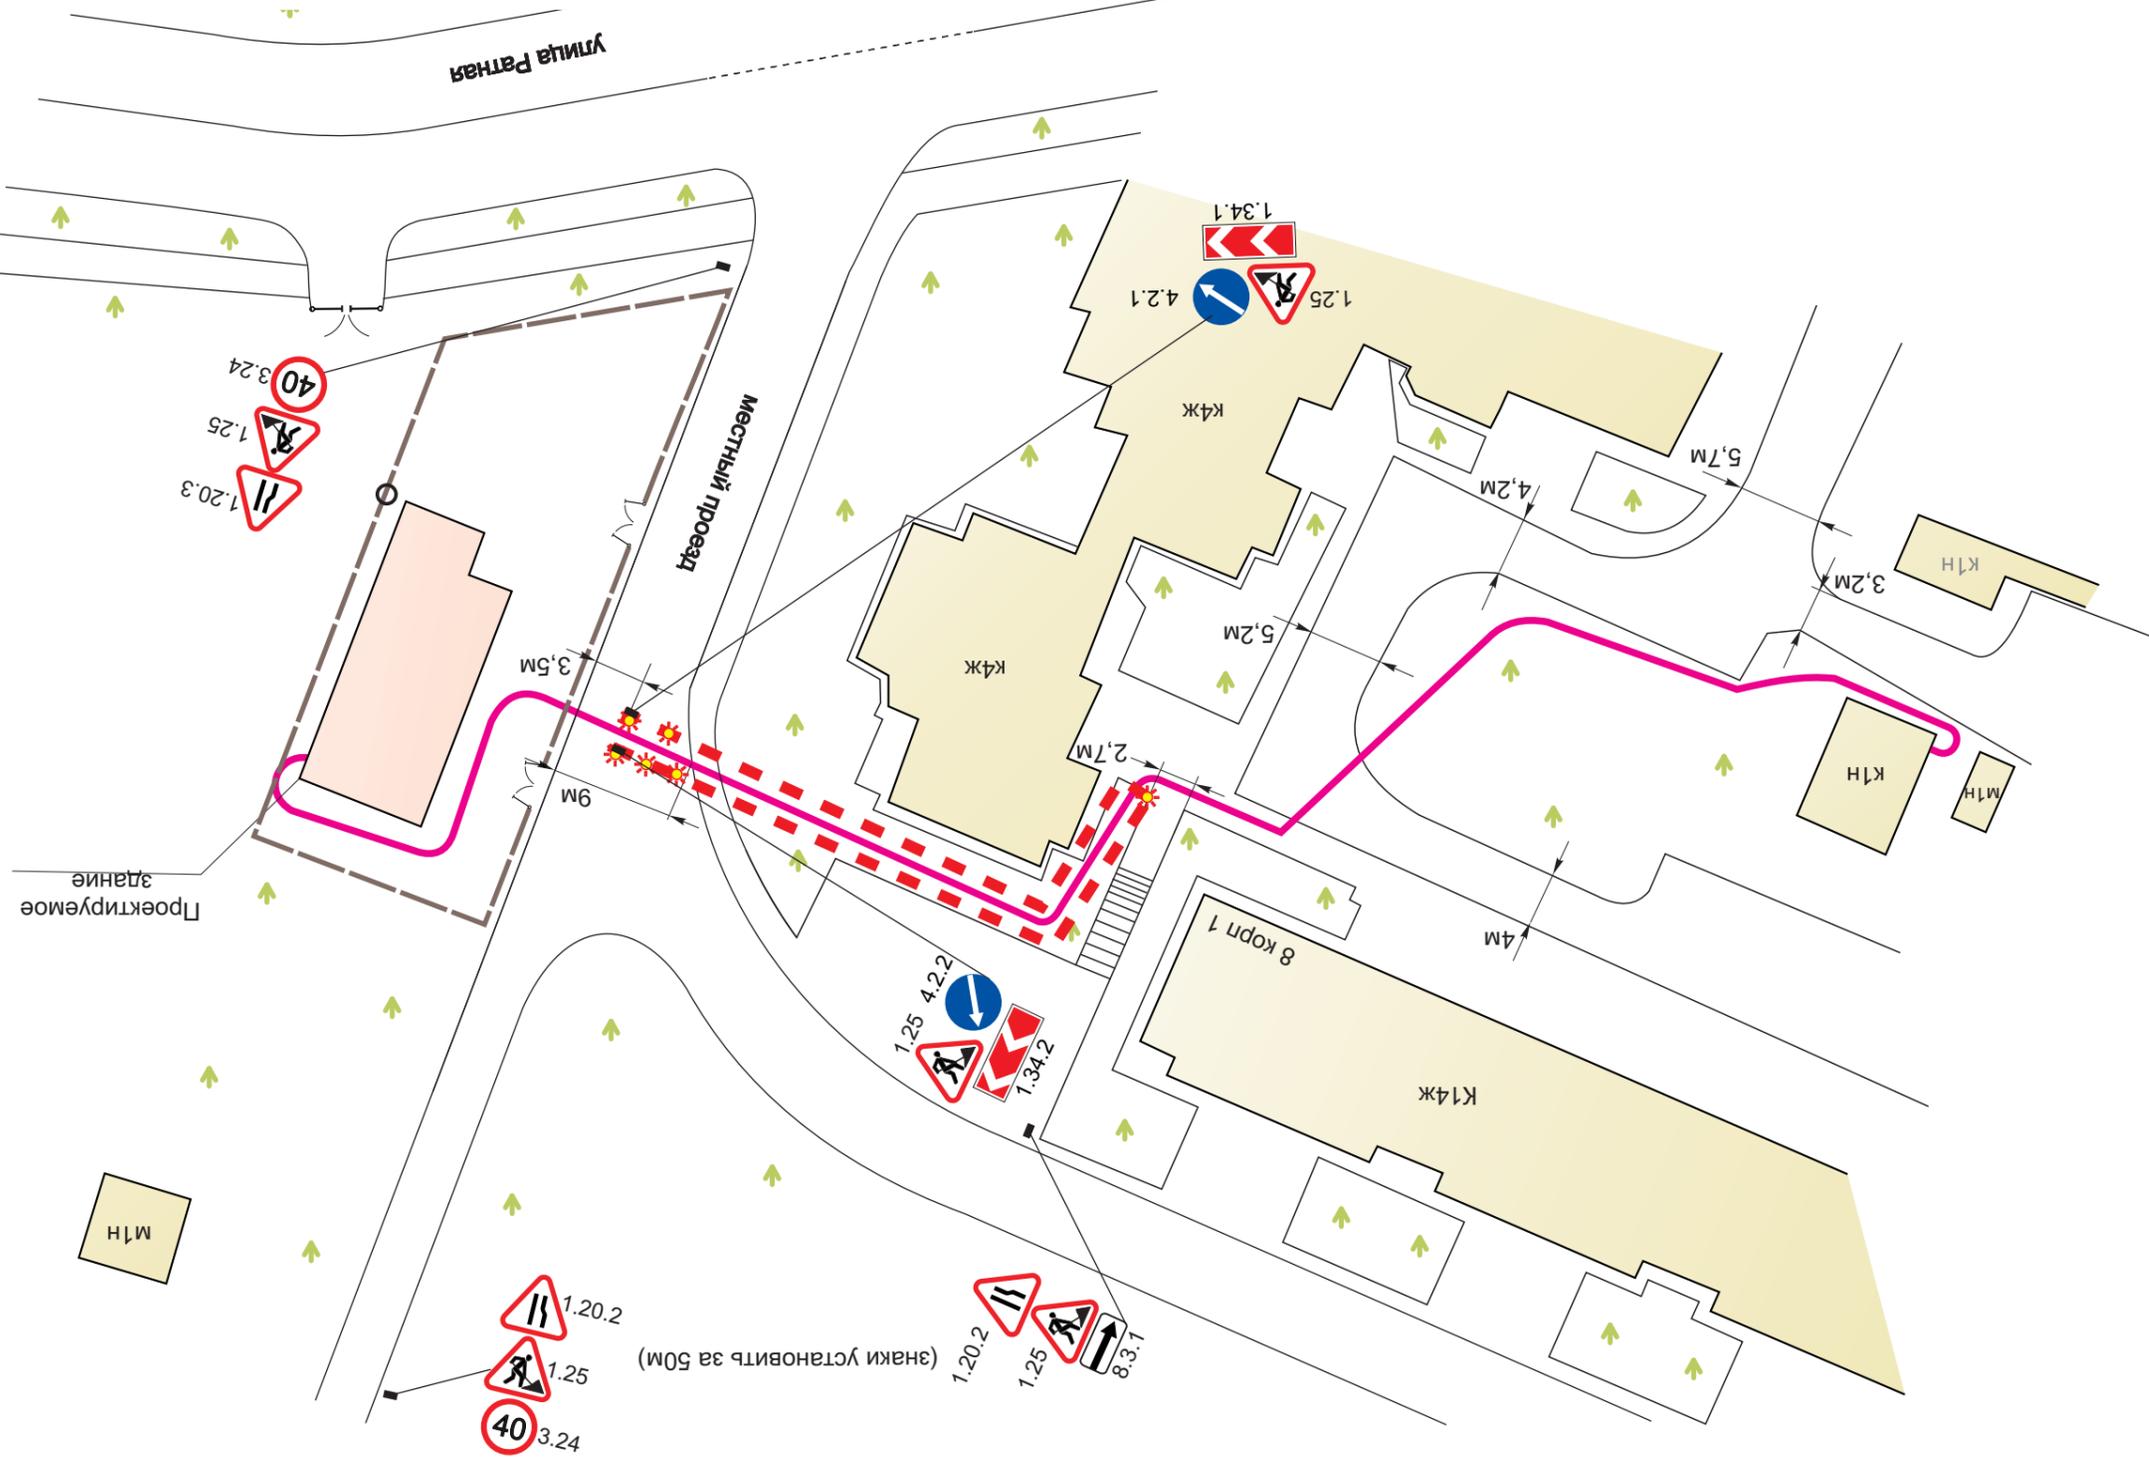

СТАДИЯ		ЛИСТ		ЛИСТОВ	
РП		Проект организации дорожного движения на период прокладки инженерных коммуникаций по адресу: г. Москва, ЮЗАО, ул. Патная, д.8, корп.4.			
ЗАКАЗЧИК:		г.Москва, ЮЗАО, ул. Патная, д.8, корп.4.			
Руковод. ПО	Архинов	Вед.специал.	Кириллов	Специалист	Коваль
ЗАКАЗЧИК:		г.Москва, ЮЗАО, ул. Патная, д.8, корп.4.			
СТАДИЯ		ЛИСТ		ЛИСТОВ	
РП		Проект организации дорожного движения на период прокладки инженерных коммуникаций по адресу: г. Москва, ЮЗАО, ул. Патная, д.8, корп.4.			
М1:500		Схема ОДП на период прокладки инженерных коммуникаций.			
www.soglasuem.ru					