



Схема ОДД на период эксплуатации многофункционального центра по адресу: г.Москва, СВАО, проспект Мира, вл.211.

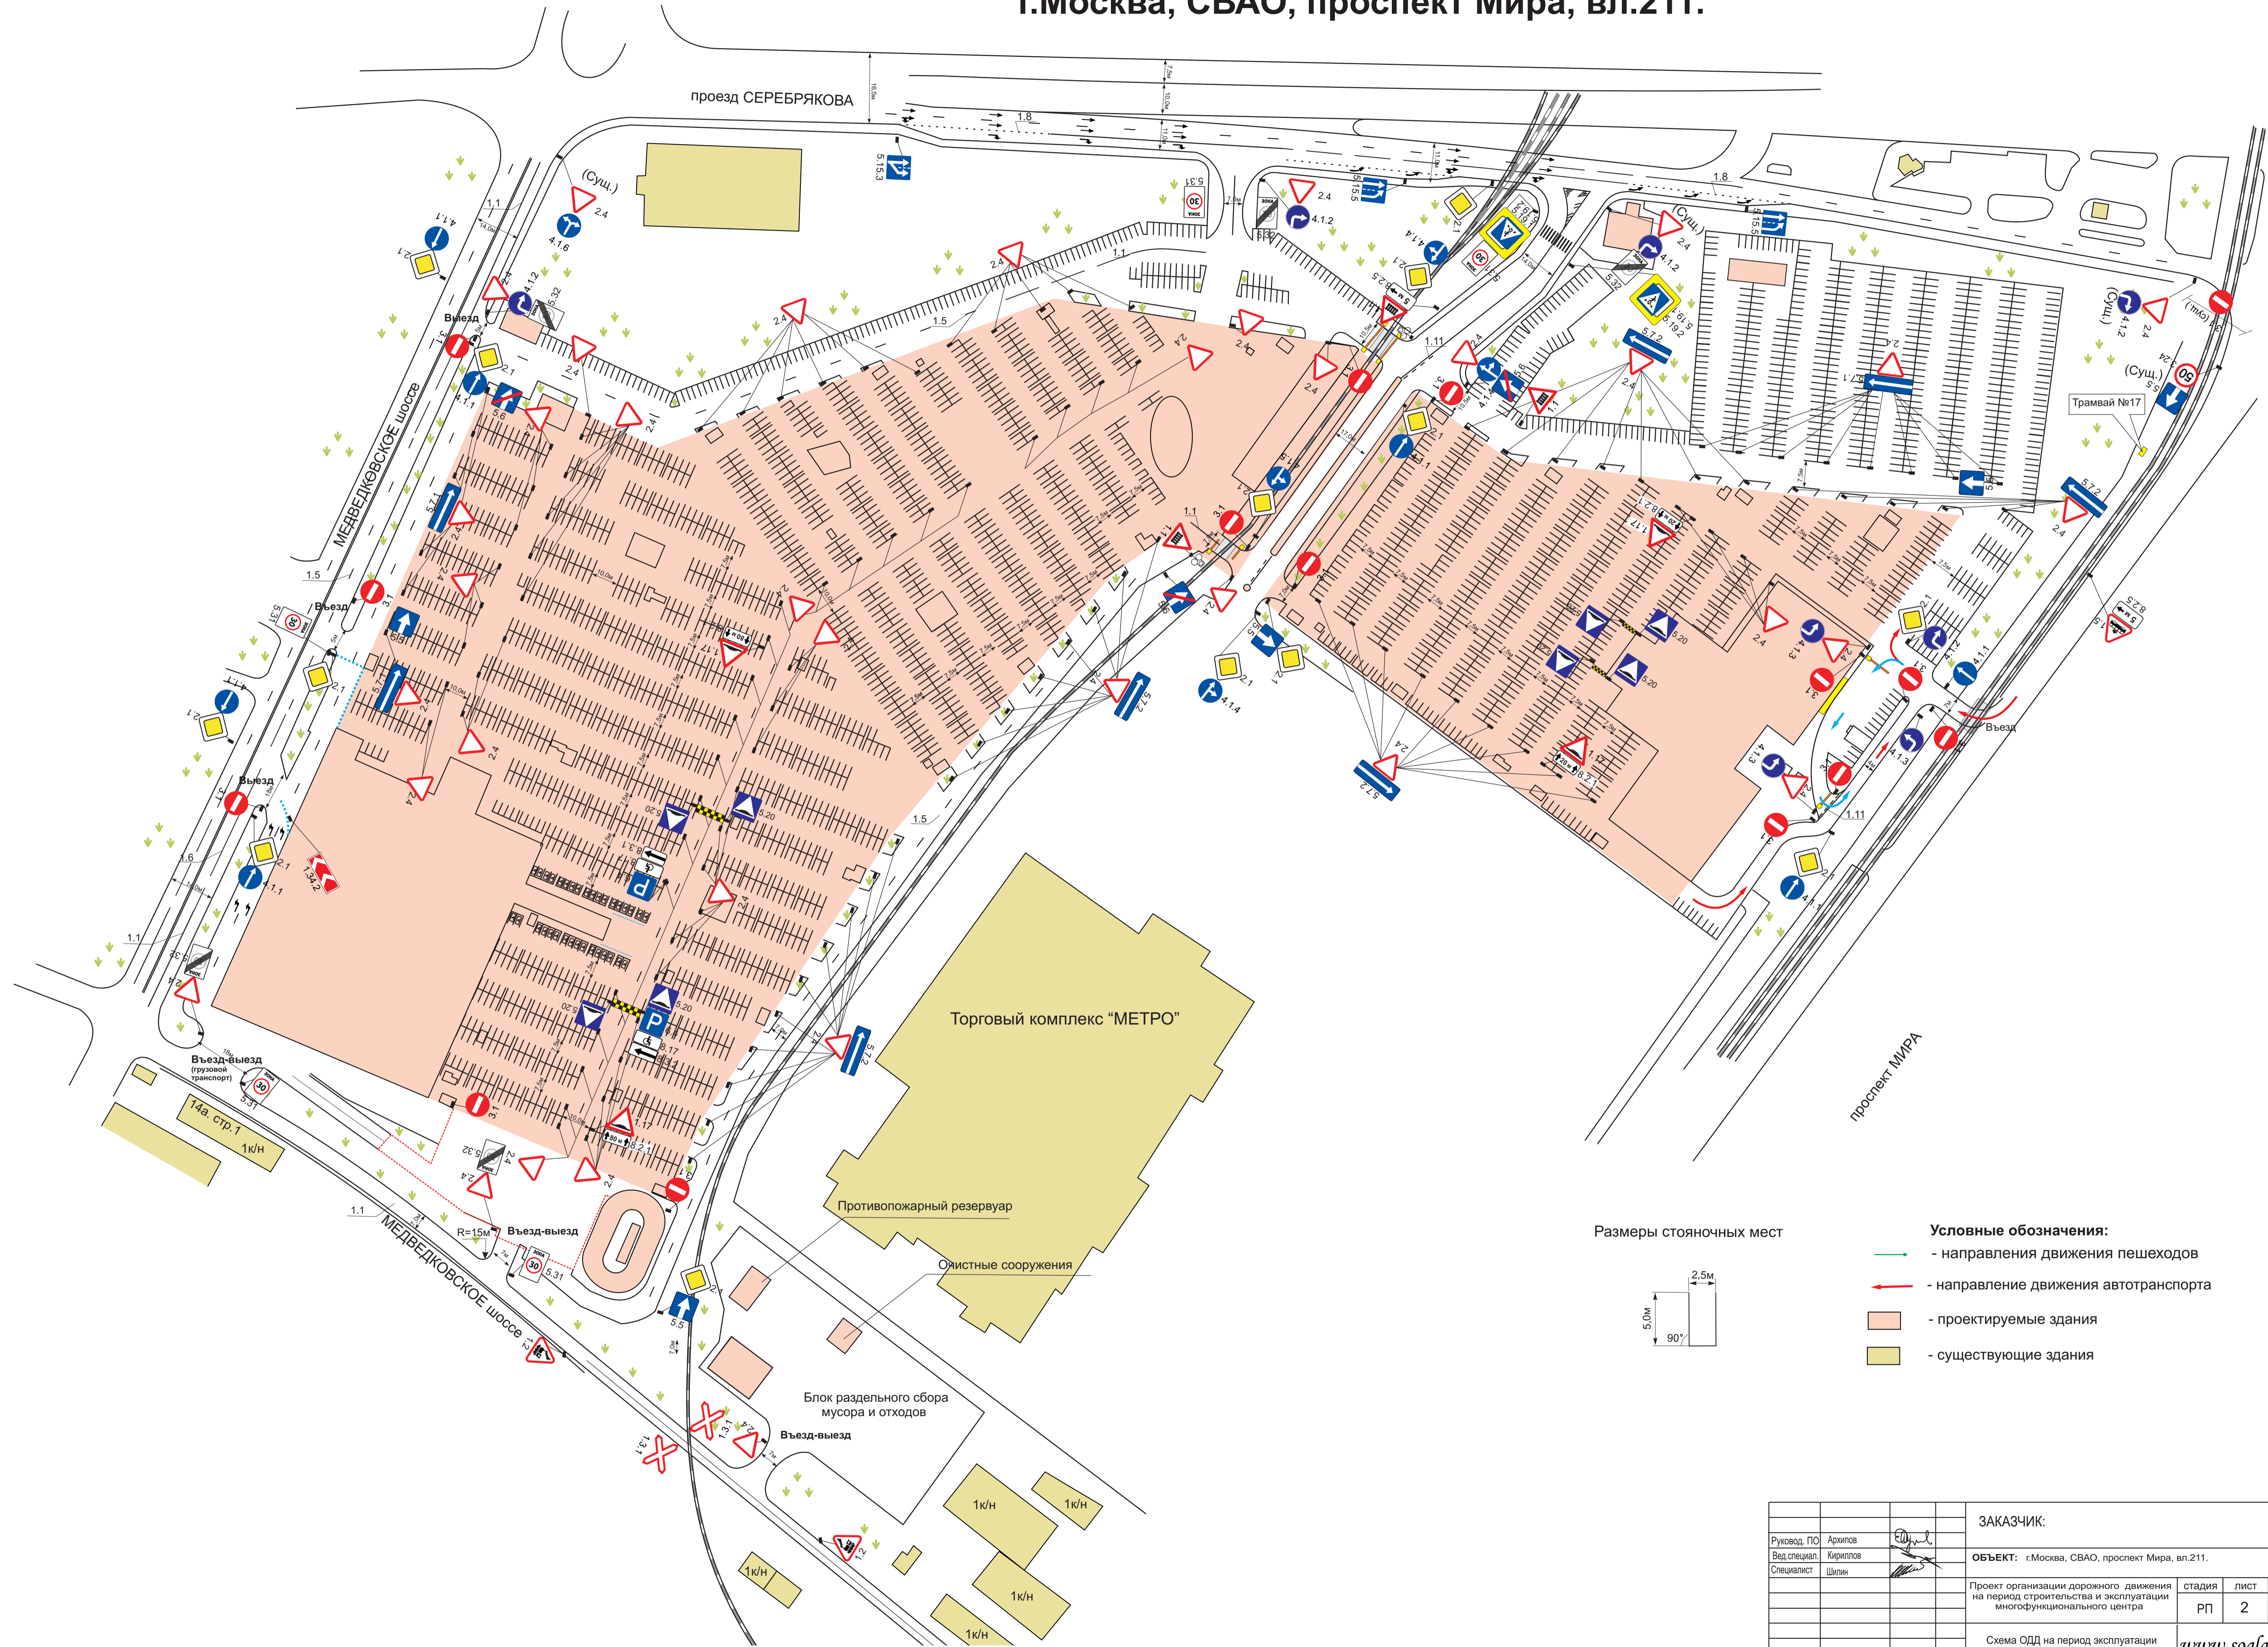

Руковод. ПО	Архитов		ЗАКАЗЧИК:	
Вед. специал.	Кириллов		ОБЪЕКТ: г.Москва, СВАО, проспект Мира, вл.211.	
Специалист	Шелен		Проект организации дорожного движения на период строительства и эксплуатации многофункционального центра	
			СТАДИЯ	ЛИСТ
			РП	2
				ЛИСТОВ
				2
Схема ОДД на период эксплуатации			www.soglasym.ru	

Схема ОДД на период строительства многофункционального центра по адресу: г.Москва, СВАО, проспект Мира, вл.211.

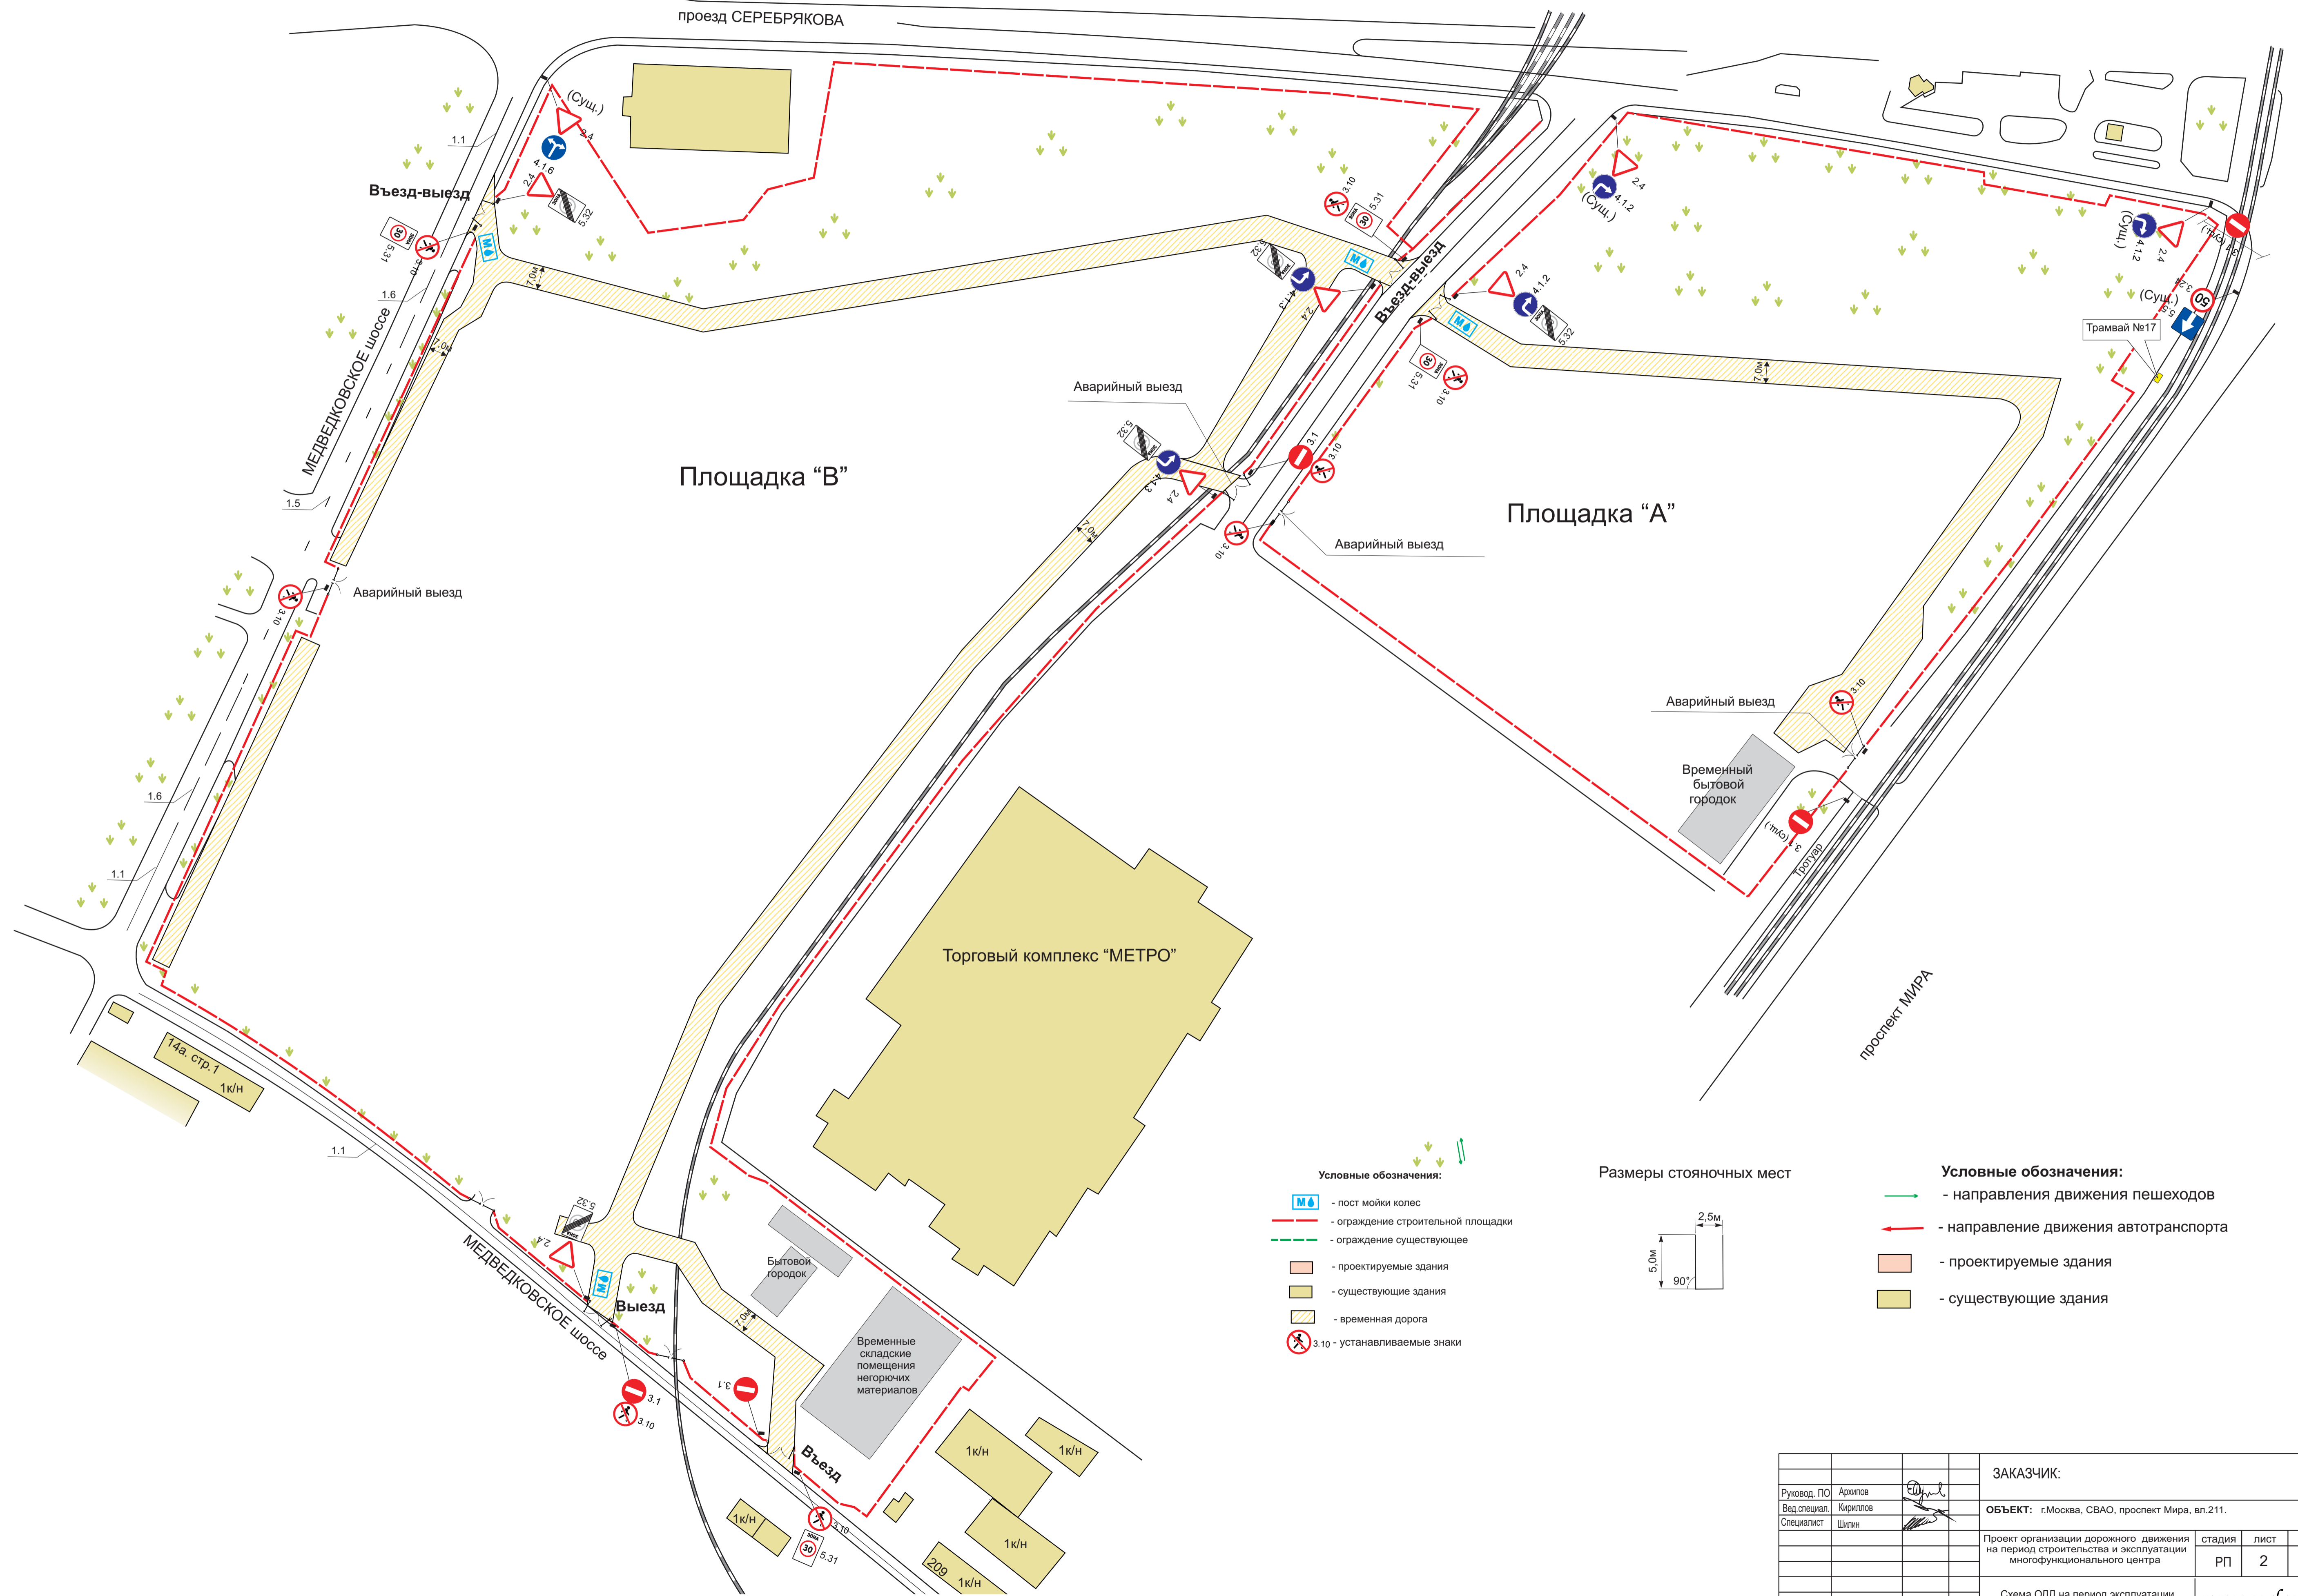

ЗАКАЗЧИК:					
Руковод. ПО	Арипов		ОБЪЕКТ: г.Москва, СВАО, проспект Мира, вл.211.		
Вед. специалист	Кириллов		Проект организации дорожного движения на период строительства и эксплуатации многофункционального центра		
Специалист	Шерин		стадия	лист	листов
			РП	2	2
Схема ОДД на период эксплуатации			www.soglasym.ru		