


Схема ОДД на период эксплуатации торгового центра "Ново-Переделкино" по адресу: г. Москва, ЗАО, р-н Солнцево, Боровское шоссе, вл. 51.

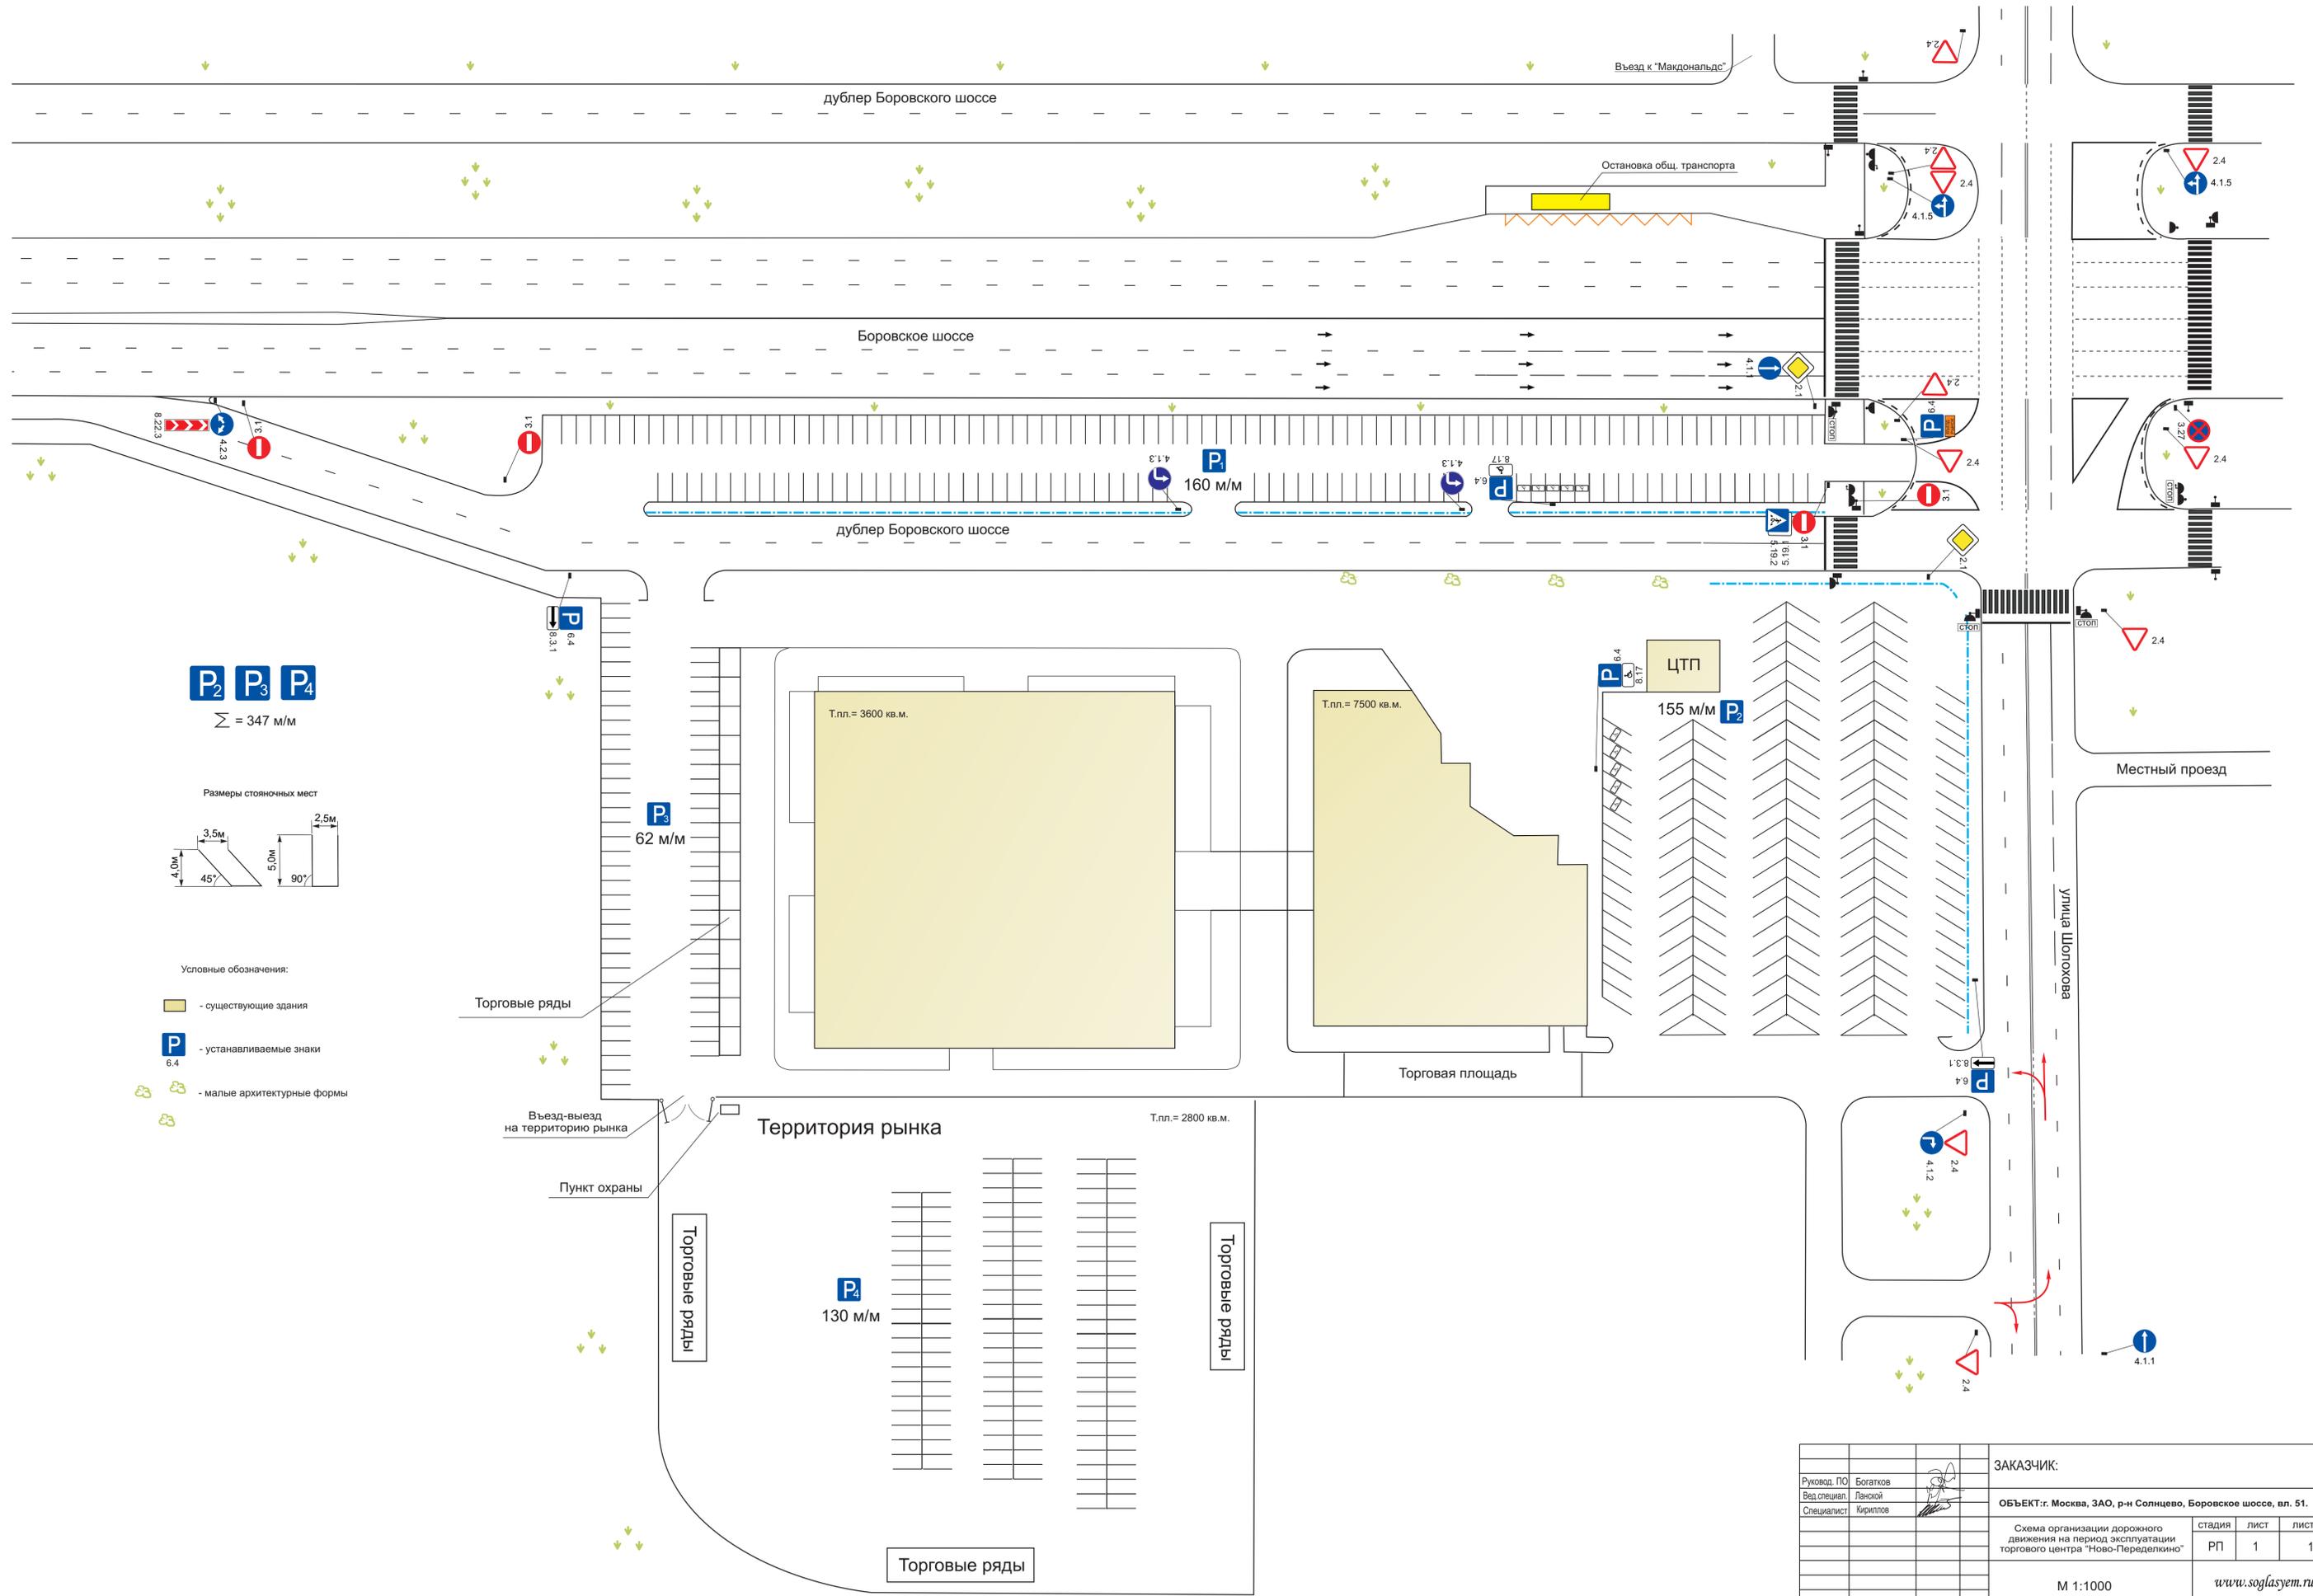

P₂ P₃ P₄
 $\Sigma = 347 \text{ м/м}$



- Условные обозначения:
- существующие здания
 - устанавливаемые знаки
 - малые архитектурные формы

Руковод. ПО		Богатков	ЗАКАЗЧИК:		
Вед. специалист		Лавской	ОБЪЕКТ: г. Москва, ЗАО, р-н Солнцево, Боровское шоссе, вл. 51.		
Специалист		Кириллов	Схема организации дорожного движения на период эксплуатации торгового центра "Ново-Переделкино"		
			стадия	лист	листов
			РП	1	1
			М 1:1000		www.soglasym.ru