


Схема ОДД на период строительства

- Условные обозначения:
- направление движения строительной техники
 - пост мойки колес
 - ограждение строительной площадки
 - проектируемые здания
 - существующие здания
 - временная дорога
 - устанавливаемые знаки

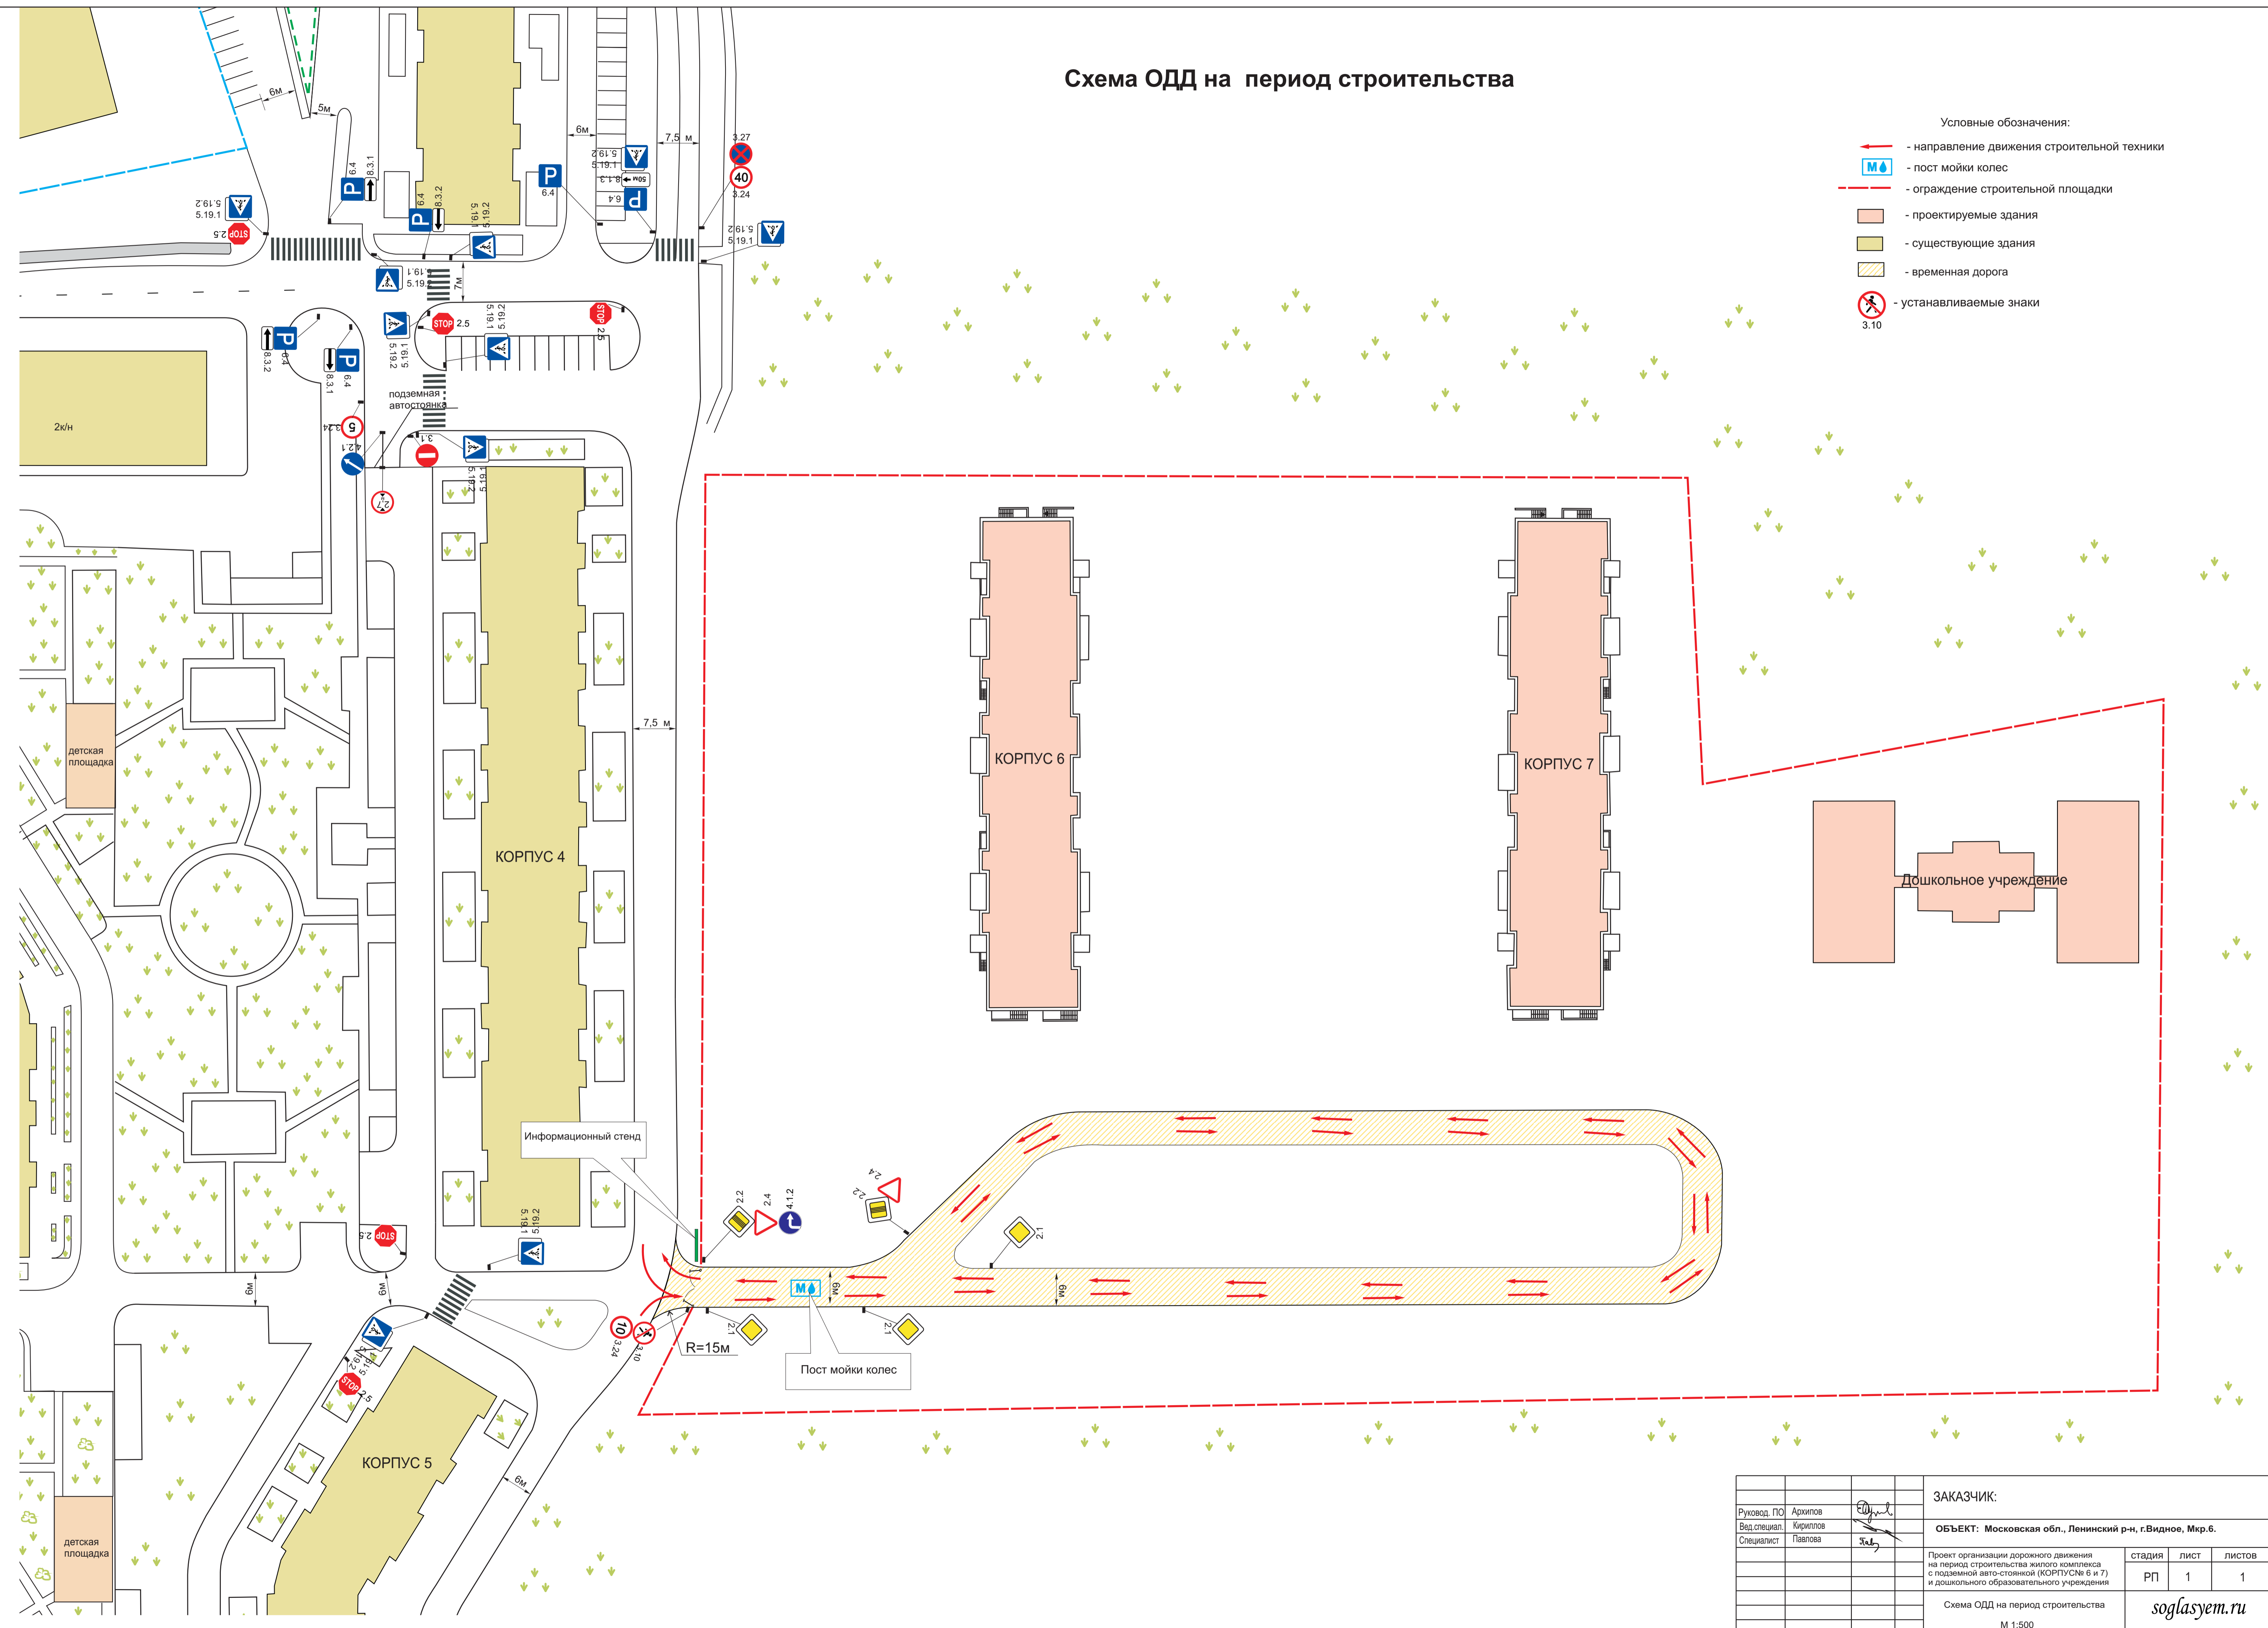

Руковод. ПО	Архипов		ЗАКАЗЧИК:			
Вед. специал.	Кириллов		ОБЪЕКТ: Московская обл., Ленинский р-н, г. Видное, Мкр. 6.			
Специалист	Павлова		Проект организации дорожного движения на период строительства жилого комплекса с подземной авто-станцией (КОРПУСЫ 6 и 7) и дошкольного образовательного учреждения	стадия	лист	листов
			РП	1	1	
			Схема ОДД на период строительства			
			М 1:500			
			soglasym.ru			